


Montavimo pavyzdys

Asfaltbetonis, klasė C 250 - D 400

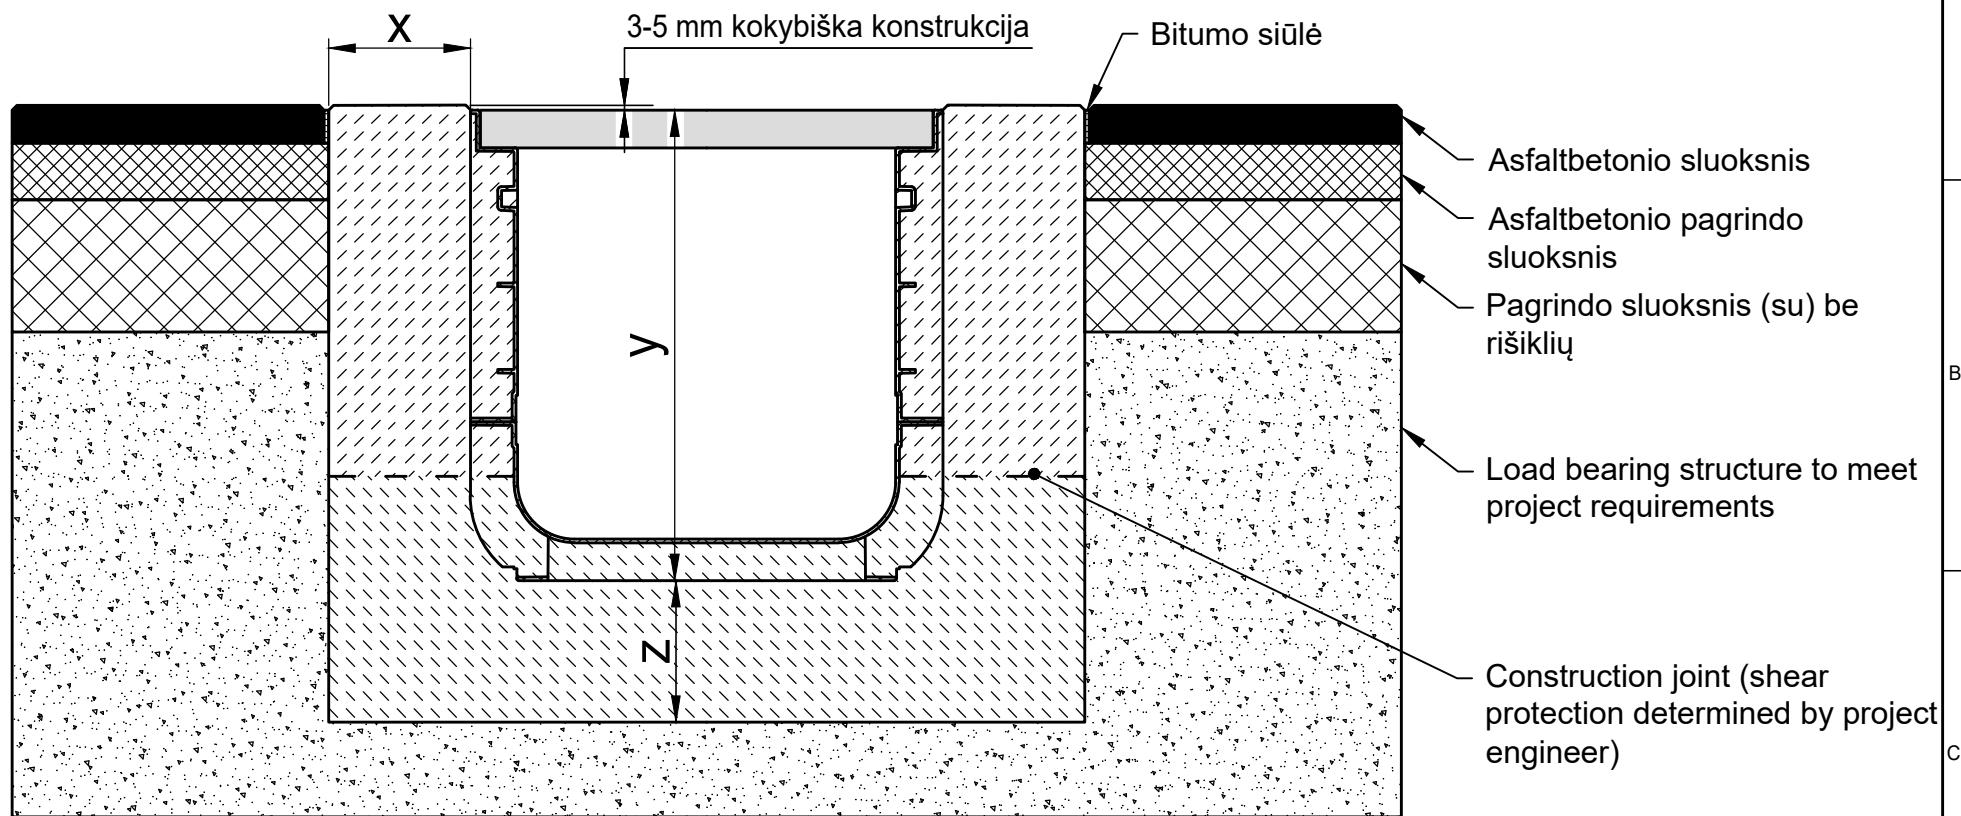

* y = aukščiau latako briaunos

Apkrovos klasė remiantis EN 1433 / DIN 19580		A 15	B 125	C 250	D 400**	E 600**	F 900**	Galioja paviršinių nuotekų surinkimo (latakų) sistemoms: RECYFIX NC 400		
Latakų linijos pagrindas: plotis x / aukštis y / storis z (cm)					10 / * / 15	15 / * / 15				
EN 206-1 / DIN 1045-2 Reikalavimai betonui - minimalus reikalavimai	Latakų linijos kraštas aukštos kokybės betone			C30/37 XF4,XM1	C30/37 XF4,XM1					
	Latakų linijos pagrindas: nėra užšalimo pavojaus			C25/30 X0	C25/30 X0					
	Latakų linijos pagrindas: yra užšalimo pavoju			C25/30 XF3	C25/30 XF3					
Keičiantis produkto techninėms savybėms, mūsų montavimo pavyzdžiai / rekomendacijos nuolat atnaujinami. Atnaujinus rekomendacijas, senesni leidiniai netenka galios. Prieš pradėdami projektavimą ir montavimą, patikrinkite aktualius duomenis tinklalapyje www.hauraton.com . Montuojant latakus pastatuose, po latakais turi būti įrengtas hidroizoliacijos sluoksnis.				Parengta	17.04.2023	Gilioja mūsų bendros montavimo rekomendacijos	DIN	A4	hauraton M.K.Čiurlionio g. 70A-3 LT-03100 Vilnius Lietuva Tel. +370 5 2629594 info@hauraton.lt	
The installation example represents a proven recommendation from HAURATON. The final responsibility for the execution lies with the planner in charge. Specific conditions of the project must be taken into account.							Skalė	1:8		
** Installation situations of drainage systems with high dynamic loads (e.g. airports, motorways and manoeuvring areas of buses, lorries and forklifts, etc.) are not sufficiently considered in DIN EN 1433. Please contact us for such applications to work out project-specific solutions.				0000059871_LITHUANIAN.dwg	7	EBBw				
RF-MODUL-SNC-400 Typ 010 Rinnenunterteil Einbaubeispiel Klasse D 400 in Asphalt										