


Montavimo pavyzdys  
Betonas, klasė A 15 - C 250

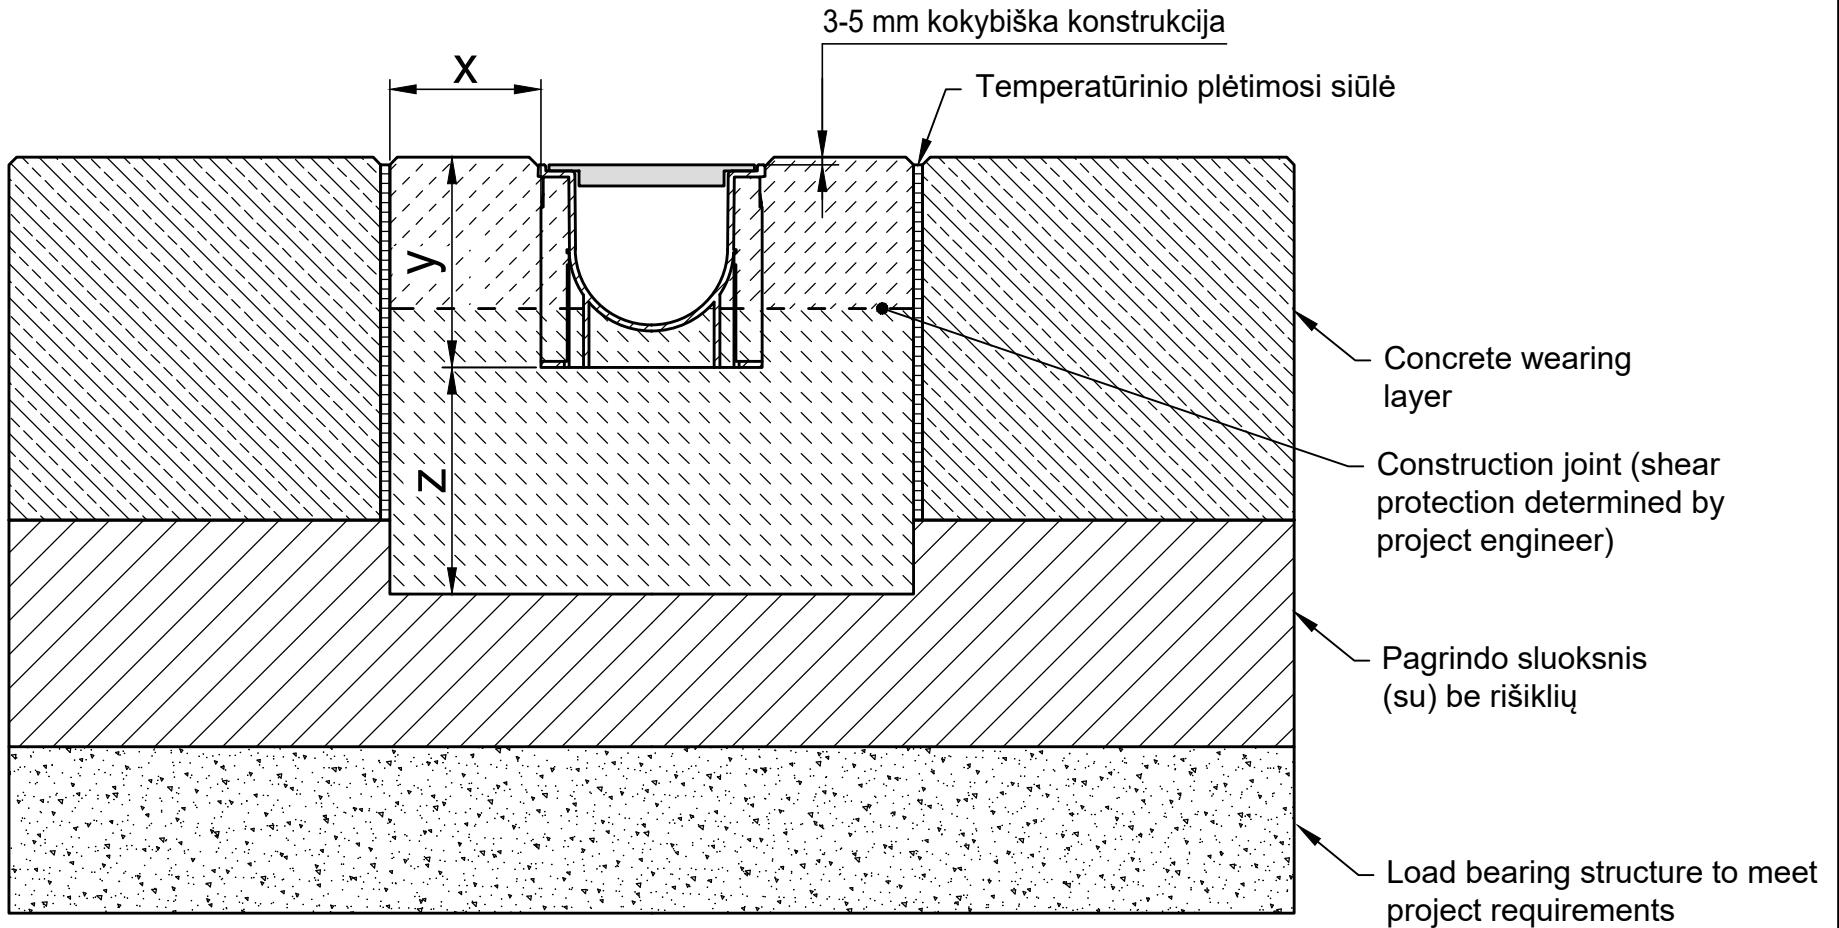

\* y = aukščiau latako briaunos

Apkrovos klasė remiantis EN 1433 / DIN 19580	<b>A 15</b>	<b>B 125</b>	<b>C 250</b>	<b>D 400**</b>	<b>E 600**</b>	<b>F 900**</b>	Galioja paviršinių nuotekų surinkimo (latakų) sistemoms: <b>RECYFIX STANDARD 100, 150, 200, 300</b> <b>RECYFIX PLUS 100, 150, 200, 300</b>
Latakų linijos pagrindas: plotis x / aukštis y / storis z (cm)	10 / * / 10	10 / * / 10	10 / * / 15				
EN 206-1 / DIN 1045-2	Latakų linijos kraštas aukštos kokybės betone	C30/37 XF4,XM1	C30/37 XF4,XM1	C30/37 XF4,XM1			
Reikalavimai betonui - minimalūs reikalavimai	Latakų linijos pagrindas: nėra užšalimo pavojaus	C25/30 X0	C25/30 X0	C25/30 X0			
	Latakų linijos kraštas aukštos kokybės betone	C25/30 XF3	C25/30 XF3	C25/30 XF3			
Keičiantis produkto techninėms savybėms, mūsų montavimo pavyzdžiai / rekomendacijos nuolat atnaujinami. Atnaujinus rekomendacijas, senesni leidiniai netenka galios. Prieš pradėdami projektyvima ir montavimą, patikrinkite aktualius duomenis tinklalapyje <a href="http://www.hauraton.com">www.hauraton.com</a> . Montuojant latakus pastatuose, po latakais turi būti įrengtas hidroizoliacijos sluoksnis.	Parengta	17.04.2023	Gilioja mūsų bendros montavimo rekomendacijos	DIN	A4		
The installation example represents a proven recommendation from HAURATON. The final responsibility for the execution lies with the planner in charge. Specific conditions of the project must be taken into account.				Skalė	1:5		
** Installation situations of drainage systems with high dynamic loads (e.g. airports, motorways and manoeuvring areas of buses, lorries and forklifts, etc.) are not sufficiently considered in DIN EN 1433. Please contact us for such applications to work out project-specific solutions.	0000023627_LITHUANIAN.dwg			10	EBBw	M.K.Čiurlionio g. 70A-3 LT-03100 Vilnius Lietuva	<b>hauraton</b> Tel. +370 5 2629594 info@hauraton.lt
RF-StaN-100 Typ 01 Rinnenunterteil Einbaubeispiel Klasse D 400 in Beton	1	2	3	4	5	6	