


Montavimo pavyzdys

Asfaltbetonis, klasė A 15 - D 400

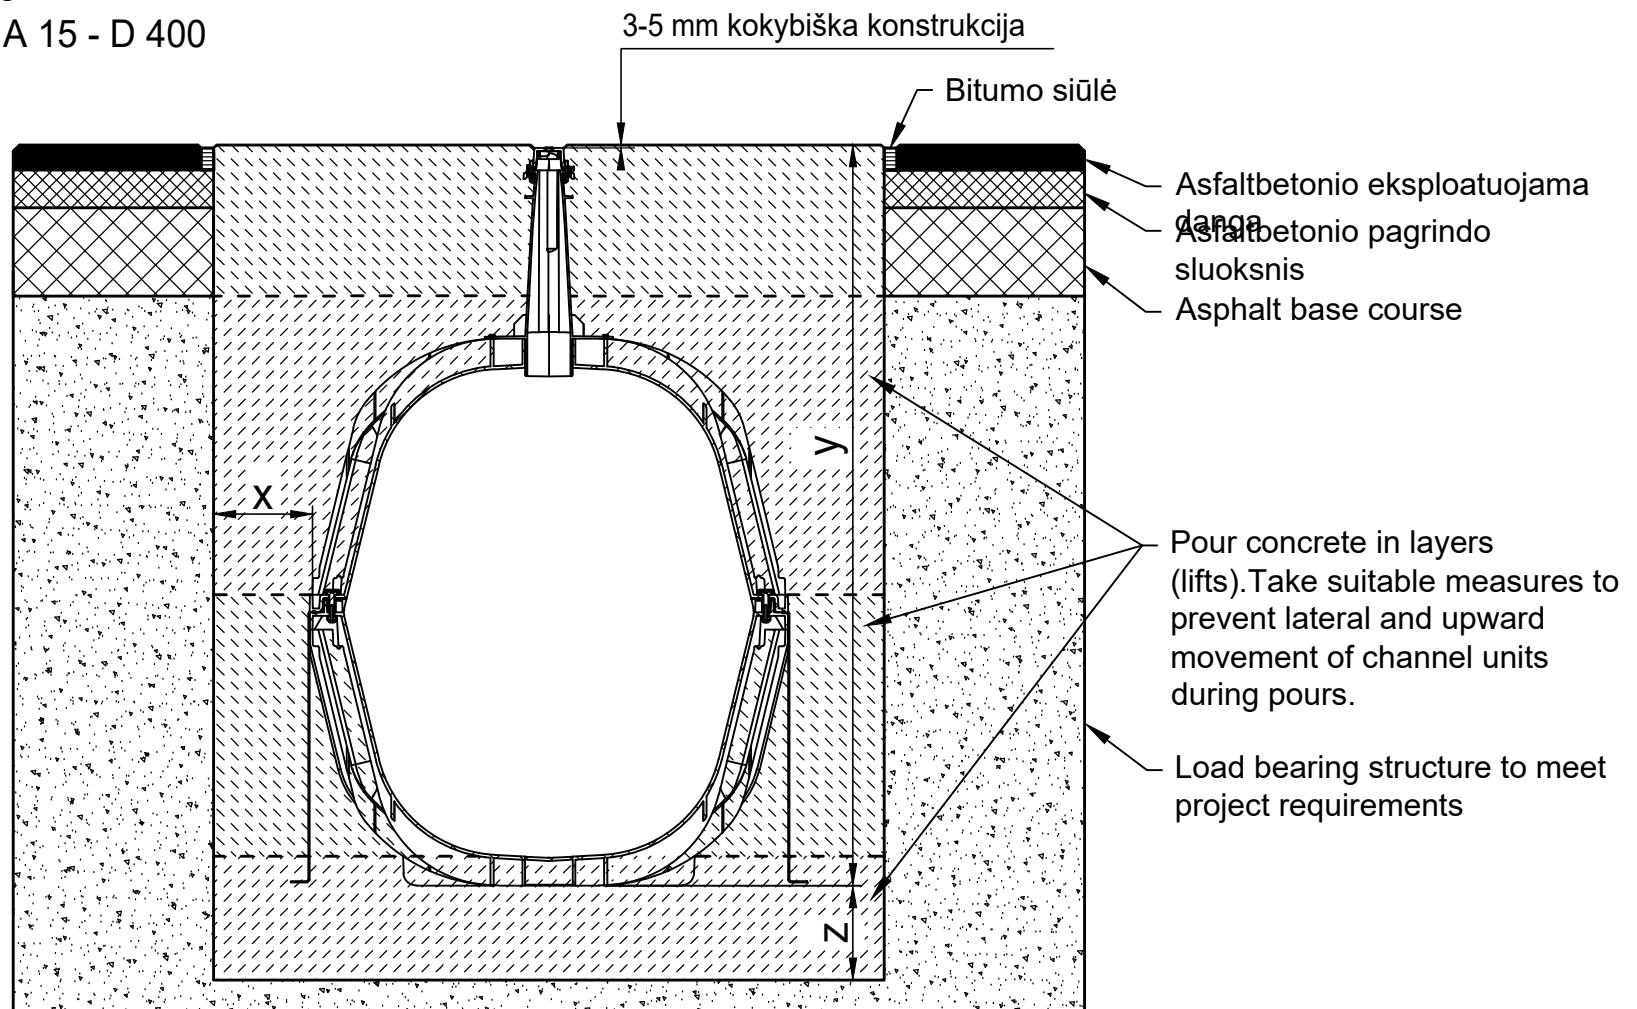

* y = aukščiau latako briaunos

Apkrovos klasė remiantis EN 1433 / DIN 19580		A 15	B 125	C 250	D 400**	E 600**	F 900**	Galioja paviršinių nuotekų surinkimo (latakų) sistemoms:					
Latakų linijos pagrindas: plotis x / aukštis y / storis z (cm)		10 / * / 15	10 / * / 15	15 / * / 15	15 / * / 15			RECYFIX HICAP F 10200, 10300					
EN 206-1 / DIN 1045-2 Reikalavimai betonui - minimalūs reikalavimai	Latakų linijos kraštas aukštos kokybės betone	C30/37 XF4,XM1	C30/37 XF4,XM1	C30/37 XF4,XM1	C30/37 XF4,XM1			Galioja mūsų bendros montavimo rekomendacijos RECYFIX HICAP F 10200, 10300					
	Latakų linijos pagrindas: nėra užšalimo pavojaus	C25/30 X0	C25/30 X0	C25/30 X0	C25/30 X0								
	Latakų linijos pagrindas: yra užšalimo pavojas	C25/30 XF3	C25/30 XF3	C25/30 XF3	C25/30 XF3								
Keičiantis produkto techninėms savybėms, mūsų montavimo pavyzdžiai / rekomendacijos nuolat atnaujinami. Atnaujinus rekomendacijas, senesni leidiniai netenka galios. Prieš pradėdami projektavimą ir montavimą, patikrinkite aktualius duomenis tinklalapyje www.hauraton.com . Montuojant latakus pastatuose, po latakais turi būti įrengtas hidroizoliacijos sluoksnis.		Parengta 12.06.2024		Galioja mūsų bendros montavimo rekomendacijos		DIN A4							
The installation example represents a proven recommendation from HAURATON. The final responsibility for the execution lies with the planner in charge. Specific conditions of the project must be taken into account.						Skalė 1:12							
** Installation situations of drainage systems with high dynamic loads (e.g. airports, motorways and manoeuvring areas of buses, lorries and forklifts, etc.) are not sufficiently considered in DIN EN 1433. Please contact us for such applications to work out project-specific solutions.		0000097816_LITHUANIAN.dwg				8	EBBw						
RF-HICAP-F-10300 Einbaubeispiel Klasse D 400 in Asphalt													