


Montavimo pavyzdys
Betonas, klasė A 15 - F 900

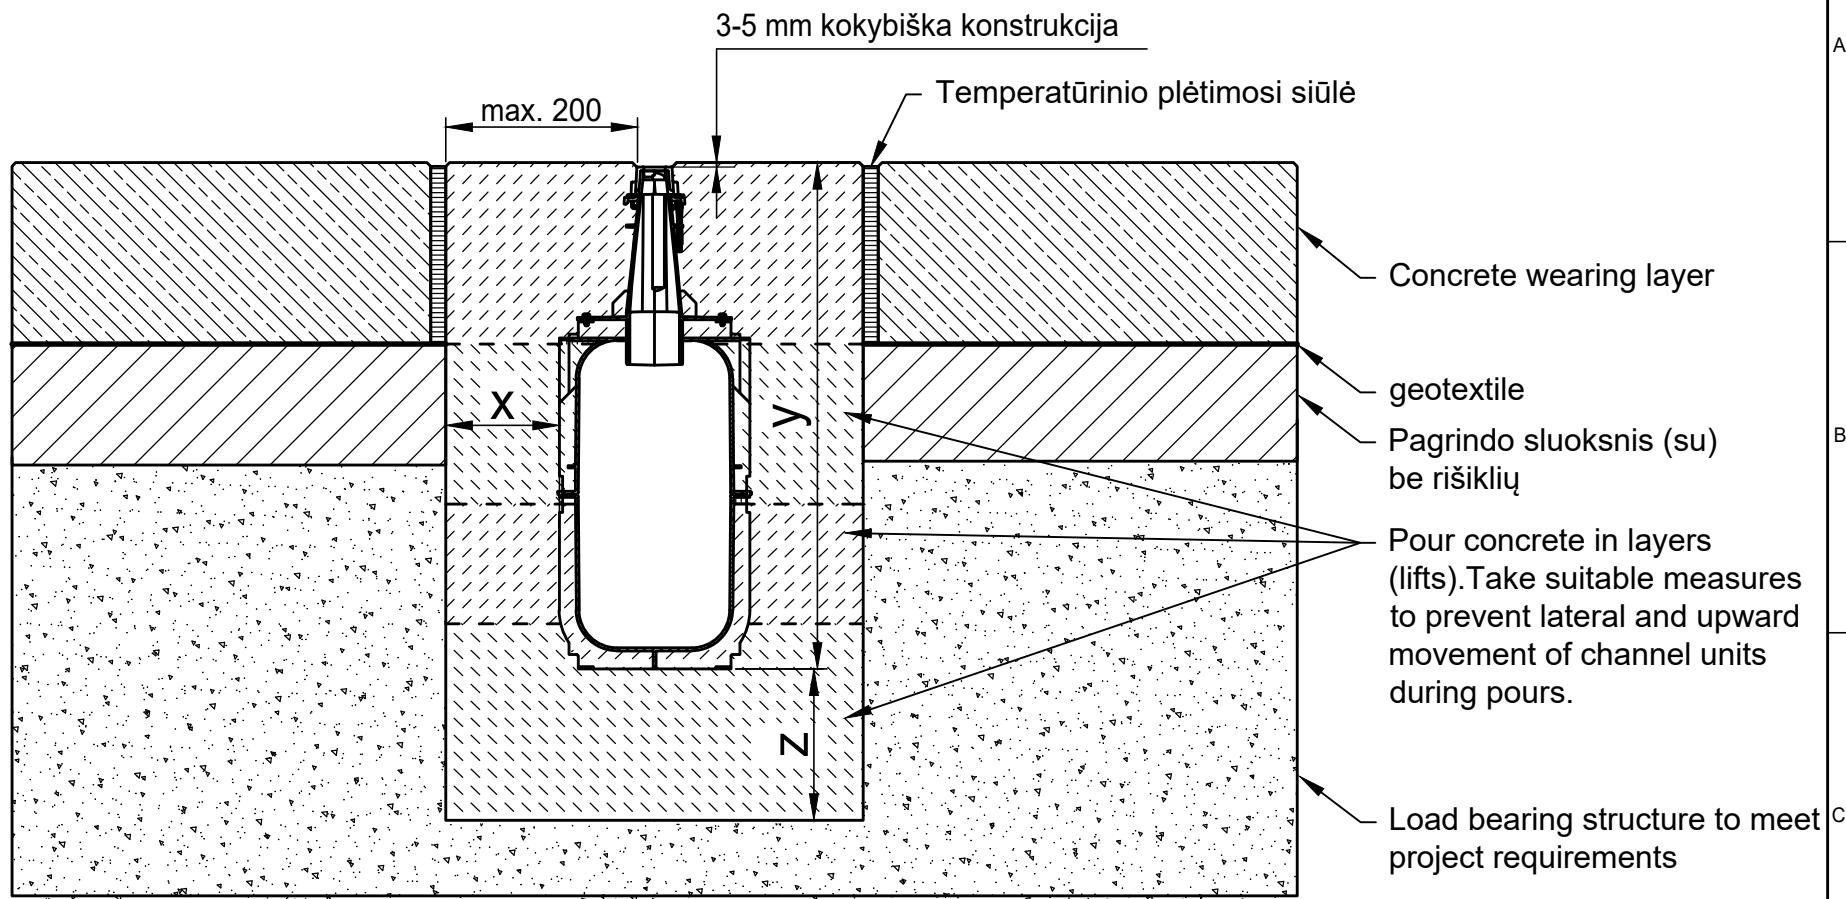

* y = aukščiau latako briaunos

Apkrovos klasė remiantis EN 1433 / DIN 19580

A 15

B 125

C 250

D 400**

E 600**

F 900**

Galioja paviršinių nuotekų surinkimo (lataku) sistemoms:

RECYFIX HICAP F 1200, 2200, 3200, 5200

EN 206-1 / DIN 1045-2

Reikalavimai betonui - minimalūs reikalavimai

Lataku linijos pagrindas: yra užšalimo pavojus

Lataku linijos kraštas aukštos kokybės betone

Lataku linijos pagrindas: nėra užšalimo pavojus

Lataku linijos pagrindas: yra užšalimo pavojus

C30/37 XF4,XM1

C30/37 XF4,XM1

C25/30 XF3

Keičiantis produkto techninėms savybėms, mūsų montavimo pavyzdžiai / rekomendacijos nuolat atnaujinami. Atnaujinus rekomendacijas, senesni leidiniai netenka galios. Prieš pradėdami projektyvima ir montavimą, patikrinkite aktualius duomenis tinklalapyje www.hauraton.com. Montuojant latakus pastatuose, po latakais turi būti įrengtas hidroizoliacijos sluoksnis.

The installation example represents a proven recommendation from HAURATON. The final responsibility for the execution lies with the planner in charge. Specific conditions of the project must be taken into account.

** Installation situations of drainage systems with high dynamic loads (e.g. airports, motorways and manoeuvring areas of buses, lorries and forklifts, etc.) are not sufficiently considered in DIN EN 1433. Please contact us for such applications to work out project-specific solutions.

Parengta 14.11.2022

Galioja mūsų bendros montavimo rekomendacijos

DIN

A4

Skalė

1:10



hauraton

M.K.Čiurlionio g. 70A-3
LT-03100 Vilnius
Lietuva

Tel. +370 5 2629594
info@hauraton.lt