


# Montavimo pavyzdys

Betonas, klasė A 15 - F 900

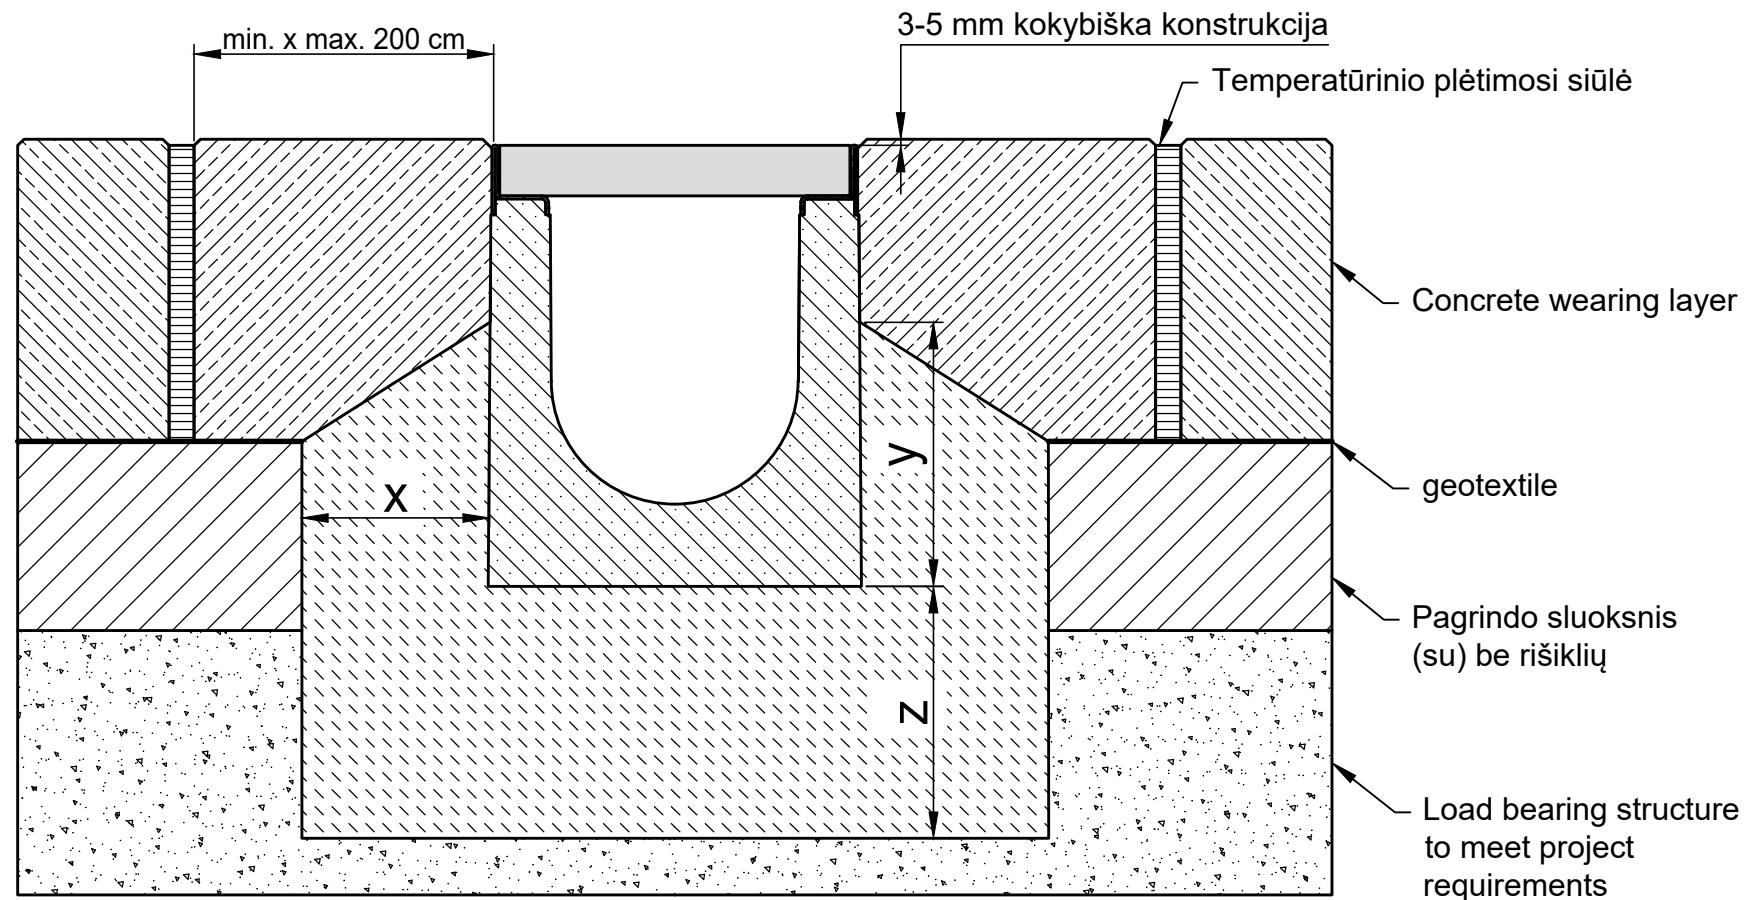

\*  $y \geq$  latako aukštis - 14 cm

Apkrovos klasė remiantis EN 1433 / DIN 19580	<b>A 15</b>	<b>B 125</b>	<b>C 250</b>	<b>D 400**</b>	<b>E 600**</b>	<b>F 900**</b>	Galioja paviršinių nuotekų surinkimo (lataku) sistemoms: <b>FASERFIX SUPER 100, 150, 200, 300, 400, 500</b> <b>SERVISA TEKNE FASERFIX SUPER 150, 200, 300, 400, 500</b>
Lataku linijos pagrindas: plotis x / aukštis y / storis z (cm)	10 / * / 10	10 / * / 10	15 / * / 15	15 / * / 15	15 / * / 20	15 / * / 20	
EN 206-1 / DIN 1045-2	Lataku linijos kraštas aukštis kokybės betone						
Reikalavimai betonui - minimalus reikalavimai	Lataku linijos pagrindas: nėra užšalimo pavojaus	C25/30 X0	C25/30 X0	C25/30 X0	C25/30 X0	C25/30 X0	
	Lataku linijos pagrindas: yra užšalimo pavoju	C25/30 XF3	C25/30 XF3	C25/30 XF3	C25/30 XF3	C25/30 XF3	
Keičiantis produkto techninėms savybėms, mūsų montavimo pavyzdžiai / rekomendacijos nuolat atnaujinami. Atnaujinus rekomendacijas, senesni leidiniai netenka galios. Prieš pradėdami projektyvima ir montavima, patikrinkite aktualius duomenis tinklalapyje <a href="http://www.hauraton.com">www.hauraton.com</a> . Montuojant latakus pastatuose, po latakais turi būti įrengtas hidroizoliacijos sluoksnis.	Parengta	01.03.2023	Gilioja mūsų bendros montavimo rekomendacijos	DIN	A4	<b>hauraton</b> M.K.Čiurlionio g. 70A-3 LT-03100 Vilnius Lietuva Tel. +370 5 2629594 info@hauraton.lt	
The installation example represents a proven recommendation from HAURATON. The final responsibility for the execution lies with the planner in charge. Specific conditions of the project must be taken into account.				Skalė	1:6		
** Installation situations of drainage systems with high dynamic loads (e.g. airports, motorways and manoeuvring areas of buses, lorries and forklifts, etc.) are not sufficiently considered in DIN EN 1433. Please contact us for such applications to work out project-specific solutions.	0000023712_LITHUANIAN.dwg			21	EBBw		
	FF-S-200 Typ 010 Rinnenunterteil Einbaubeispiel Klasse E 600 in Beton						