
Montavimo pavyzdys
Betonas, klasė A 15 - F 900

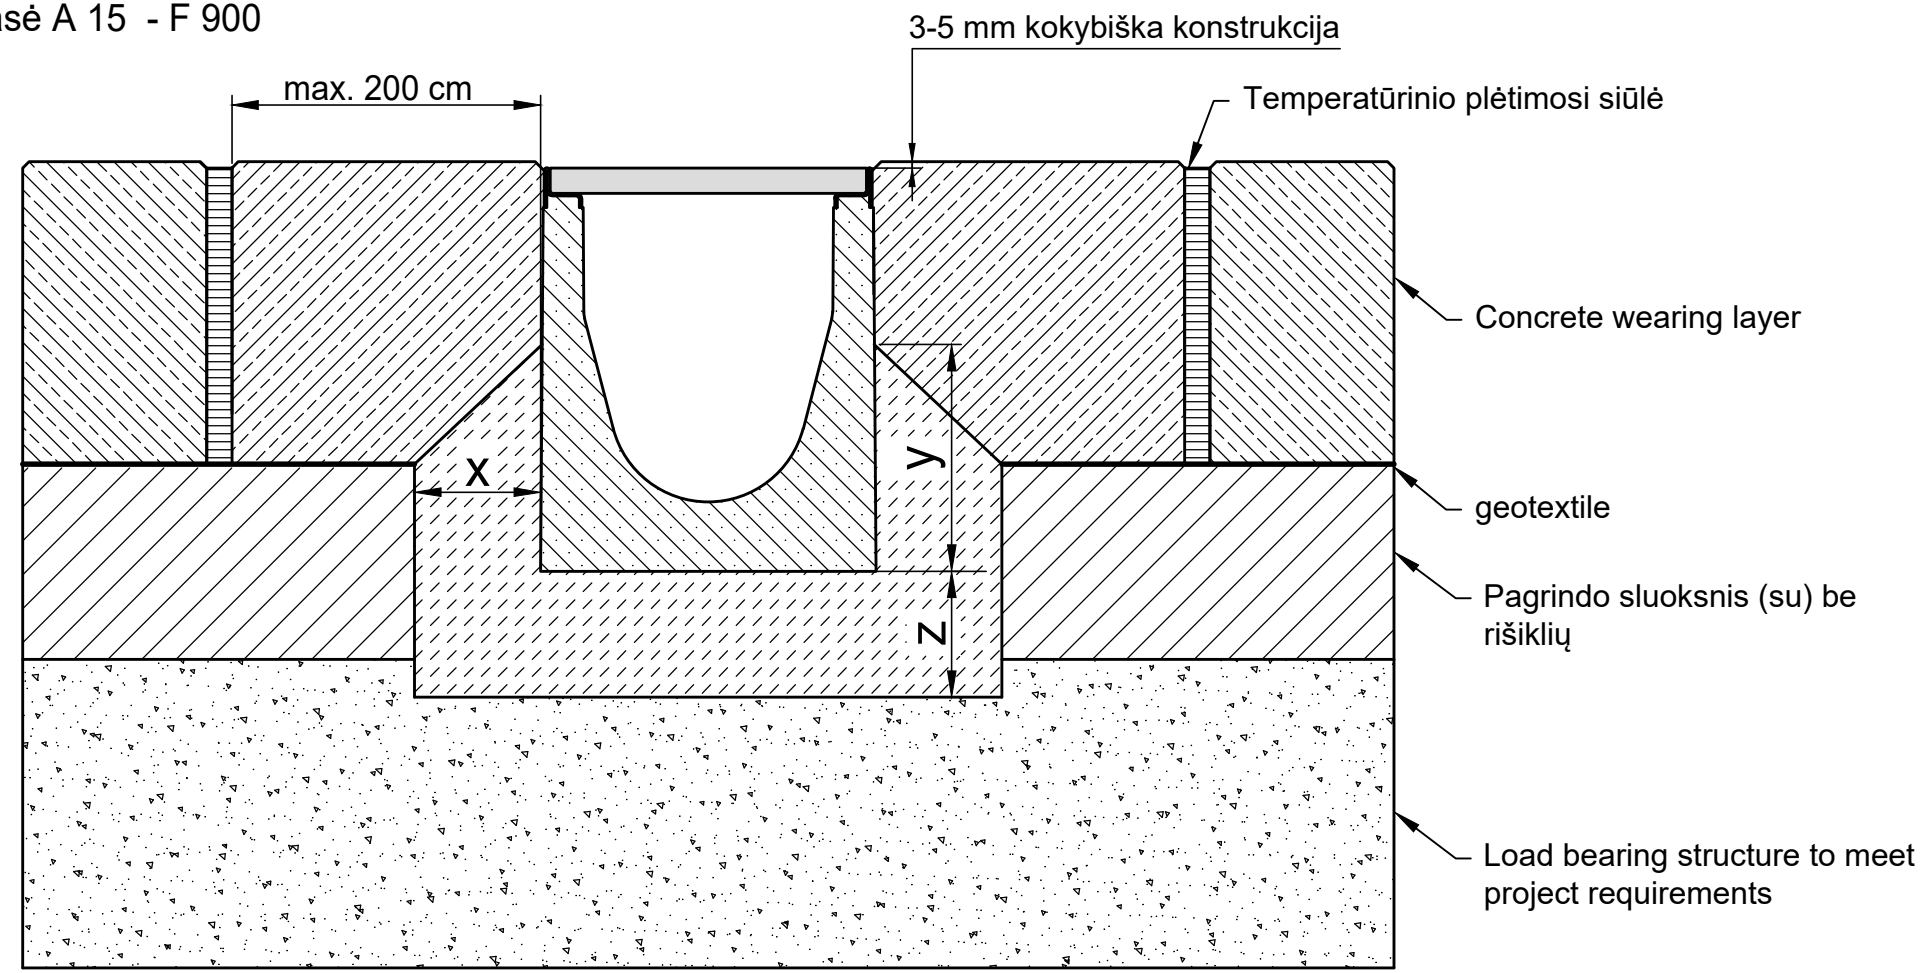

* y ≥ latako aukštis -14 cm

Apkrovos klasė remiantis EN 1433 / DIN 19580		A 15	B 125	C 250	D 400**	E 600**	F 900**
Latakų linijos pagrindas: plotis x / aukštis y / storis z (cm)		10 / * / 10	10 / * / 10	15 / * / 15	15 / * / 15	15 / * / 20	15 / * / 20
EN 206-1 / DIN 1045-2	Latakų linijos kraštas aukštos kokybės betone						
Reikalavimai betonui - minimalūs reikalavimai	Latakų linijos pagrindas: nėra užšalimo pavojaus	C25/30 X0	C25/30 X0	C25/30 X0	C25/30 X0	C25/30 X0	C25/30 X0
	Latakų linijos pagrindas: yra užšalimo pavojus	C25/30 XF3	C25/30 XF3	C25/30 XF3	C25/30 XF3	C25/30 XF3	C25/30 XF3

Galioja paviršinių nuotekų surinkimo (latakų) sistemoms:

FASERFIX KS 100, 150, 200
MEDIENRINNE FASERFIX KS 100, 150, 200

Keičiantis produktų techninėms savybėms, mūsų montavimo pavyzdžiai / rekomendacijos nuolat atnaujinami. Atnaujinus rekomendacijas, senesni leidiniai netenka galios. Prieš pradėdami projektavimą ir montavimą, patikrinkite aktualius duomenis tinklalapyje www.hauraton.com. Montuojant latakus pastatuose, po latakais turi būti įrengtas hidroizoliacijos sluoksnis.

The installation example represents a proven recommendation from HAURATON. The final responsibility for the execution lies with the planner in charge. Specific conditions of the project must be taken into account.

** Installation situations of drainage systems with high dynamic loads (e.g. airports, motorways and manoeuvring areas of buses, lorries and forklifts, etc.) are not sufficiently considered in DIN EN 1433. Please contact us for such applications to work out project-specific solutions.

Parengta 01.03.2023

Galioja mūsų bendros montavimo rekomendacijos

DIN A4

Skalė 1:6

0000140345_LITHUANIAN.dwg 6

EBBw

FF-KS-200 Typ 010 Rinnenunterteil Einbaubeispiel Klasse C 250 in Beton

hauraton
M.K.Čiurlionio g. 70A-3
LT-03100 Vilnius
Lietuva
Tel. +370 5 2629594
info@hauraton.lt