
Montavimo pavyzdys
Trinkelės, klasė D 400

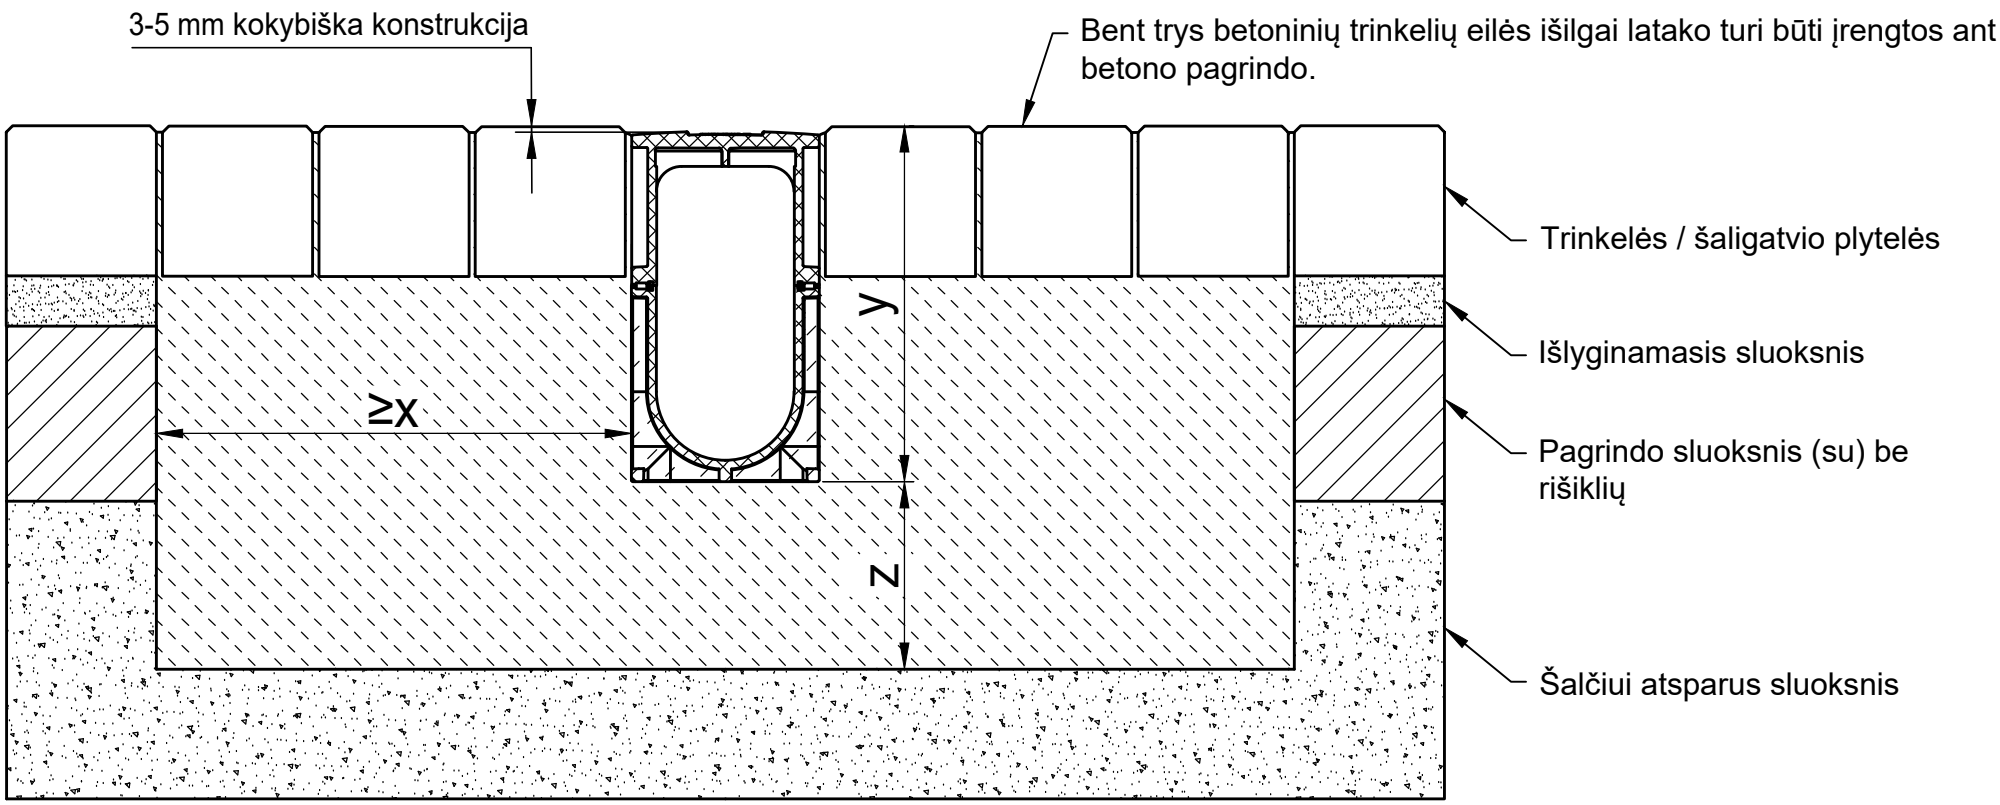

* y = aukščiau latako briaunos

Apkrovos klasė remiantis EN 1433 / DIN 19580		A 15	B 125	C 250	D 400**	E 600	F 900
Latakų linijos pagrindas: plotis x / storis z / aukštis y (cm)					15 / 15 / *		
Reikalavimai betonui - minimalūs reikalavimai							
EN 206-1 / DIN 1045-2	Latakų linijos pagrindas: nėra užšalimo pavojaus				C 20/25		
	Latakų linijos pagrindas: yra užšalimo pavojus				C 30/37 XD 1		

Galioja paviršinių nuotekų surinkimo (latakų) sistemoms:

RECYFIX MONOTEC 100, 200

Keičiantis produktų techninėms savybėms, mūsų montavimo pavyzdžiai / rekomendacijos nuolat atnaujinami. Atnaujinus rekomendacijas, senesni leidiniai netenka galios. Prieš pradėdami projektavimą ir montavimą, patikrinkite aktualius duomenis tinklalapyje www.hauraton.com. Montuojant latakus pastatuose, po latakais turi būti įrengtas hidroizoliacijos sluoksnis.

** Nerekomenduojama montuoti nuolatines apkrovas patiriančiose vietose intensyvaus eismo keliuose ir automagistralėse.

Parengta 25.10.2018

Galioja mūsų bendros montavimo rekomendacijos

DIN A4

Skalė 1:6

0000071658.dwg EBBw

RF-Mono-Rinne 100 H280 Einbaubeispiel Klasse D 400 in Pflaster

hauraton
M.K.Čiurlionio g. 70A-3
LT-03100 Vilnius
Lietuva
Tel. +370 5 2629594
info@hauraton.lt