
Montavimo pavyzdys
Betonas, klasė A 15 - D 400

Dinaminių jėgų poveikio latako sienelėms reikia išvengti įrengiant ir grindinį ant kokybiško betono pasluoksnio, remiantis pateiktomis rekomendacijomis.

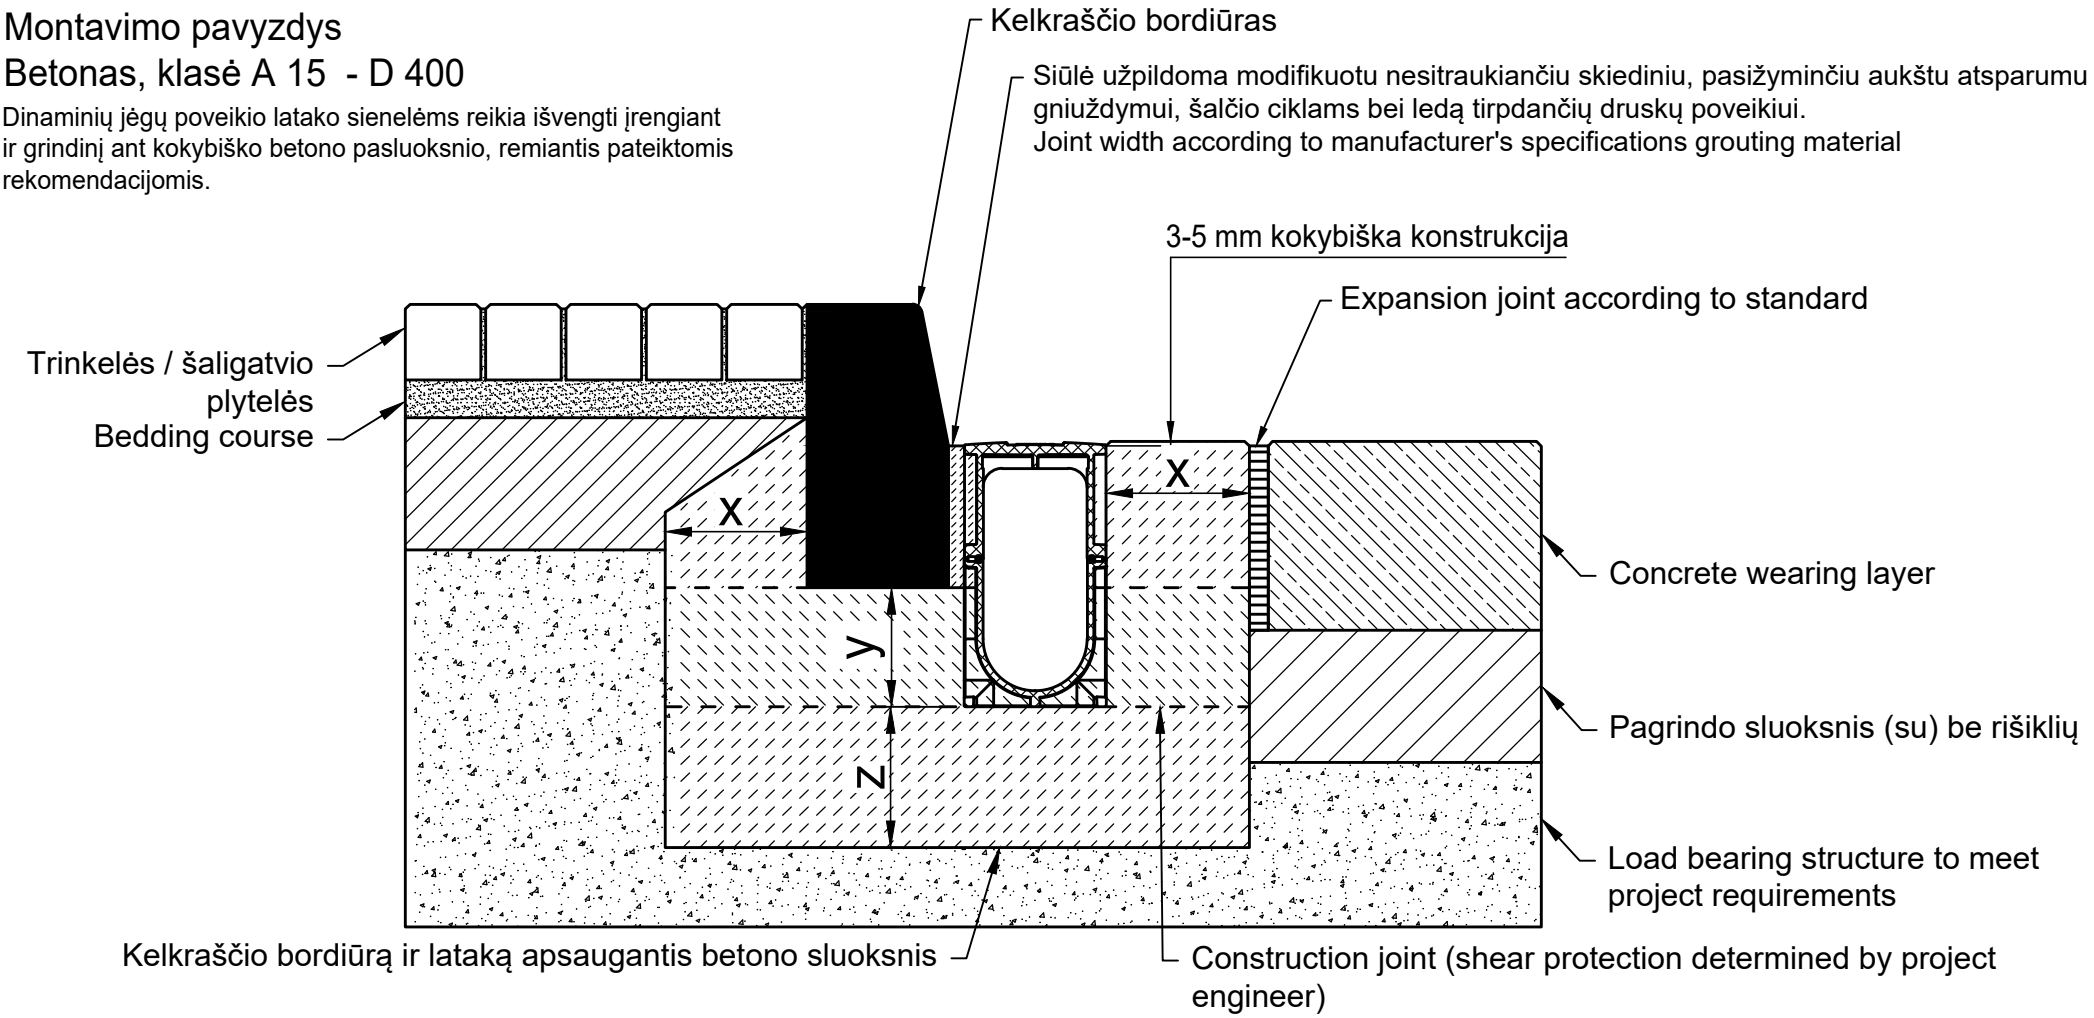

* y ≥ latako aukštis -15 cm

Apkrovos klasė remiantis EN 1433 / DIN 19580		A 15	B 125	C 250	D 400**	E 600**	F 900**
Latakų linijos pagrindas: plotis x / aukštis y / storis z (cm)		10 / * / 15	10 / * / 15	15 / * / 15	15 / * / 15		
EN 206-1 / DIN 1045-2	Latakų linijos kraštas aukštos kokybės betone	C30/37 XF4,XM1	C30/37 XF4,XM1	C30/37 XF4,XM1	C30/37 XF4,XM1		
Reikalavimai betonui - minimalūs reikalavimai	Latakų linijos pagrindas: nėra užšalimo pavojaus	C25/30 X0	C25/30 X0	C25/30 X0	C25/30 X0		
	Latakų linijos pagrindas: yra užšalimo pavojus	C25/30 XF3	C25/30 XF3	C25/30 XF3	C25/30 XF3		

Galioja paviršinių nuotekų surinkimo (latakų) sistemoms:

RECYFIX MONOTEC 100, 200

Keičiantis produktų techninėms savybėms, mūsų montavimo pavyzdžiai / rekomendacijos nuolat atnaujinami. Atnaujinus rekomendacijas, senesni leidiniai nėtenka galios. Prieš pradėdami projektavimą ir montavimą, patikrinkite aktualius duomenis tinklalapyje www.hauraton.com. Montuojant latakus pastatuose, po latakais turi būti įrengtas hidroizoliacijos sluoksnis.

The installation example represents a proven recommendation from HAURATON. The final responsibility for the execution lies with the planner in charge. Specific conditions of the project must be taken into account.

** Nerekomenduojama montuoti nuolatines apkrovas patiriančiose vietose intensyvaus eismo keliuose ir automagistralėse.

Parengta 09.08.2021

Galioja mūsų bendros montavimo rekomendacijos

DIN A4

Skalė 1:8

0000135526_LITHUANIAN.dwg 7

EBBw

RF-Mono-Rinne 100 H280 Einbaubeispiel Klasse D 400 in Beton mit Hochbord

hauraton
M.K.Čiurlionio g. 70A-3
LT-03100 Vilnius
Lietuva
Tel. +370 5 2629594
info@hauraton.lt