
Montavimo pavyzdys

Smulkiagrūdis betonas, klasė A 15 - C 250

Montavimas intensyviai eksploatuojamoje automobilių stovėjimo aikštelės dalyje (ant pagrindinio tako) nerekomenduojamas!

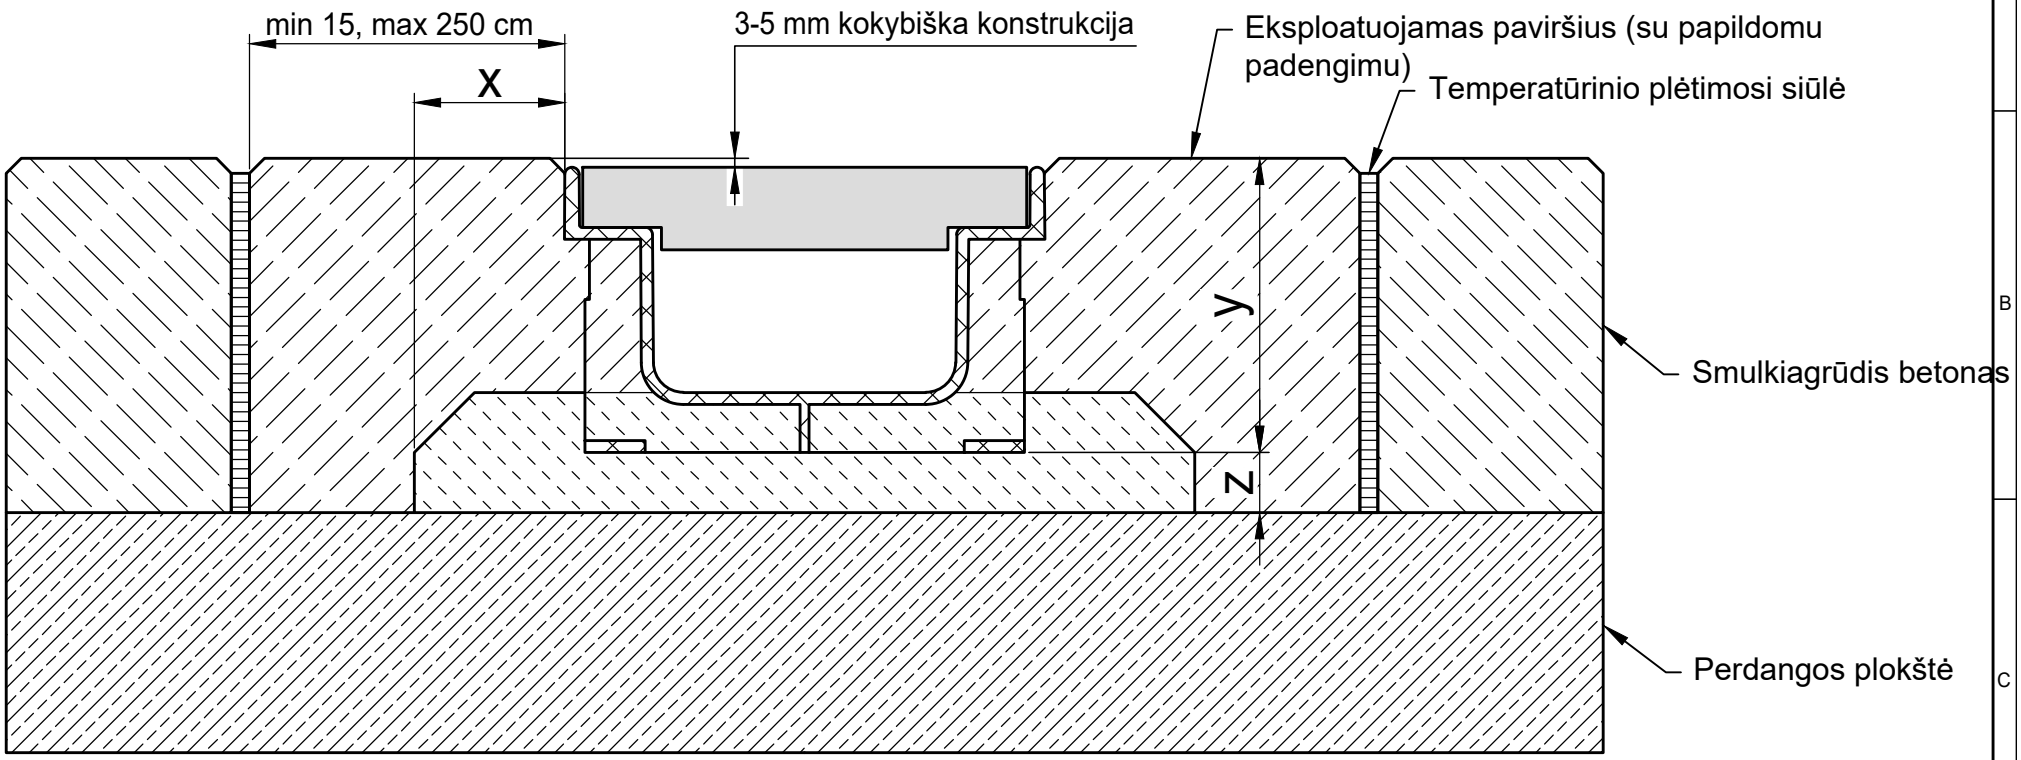

* y = aukščiau latako briaunos

Apkrovos klasė remiantis EN 1433 / DIN 19580		A 15	B 125	C 250	D 400**	E 600	F 900
Latakų linijos pagrindas: plotis x / storis z / aukštis y (cm)		5 / 2 / *	5 / 2 / *	5 / 2 / *			
Reikalavimai betonui - minimalūs reikalavimai							
EN 206-1 / DIN 1045-2	Latakų linijos pagrindas: nėra užšalimo pavojaus	C 20/25	C 20/25	C 20/25			
	Latakų linijos pagrindas: yra užšalimo pavojus	C 30/37 XD 1	C 30/37 XD 1	C 30/37 XD 1			

Galioja paviršinių nuotekų surinkimo (latakų) sistemoms:

RECYFIX PRO 100 Typ 75, Typ 95
RECYFIX PRO 150 Typ 115
RECYFIX PRO 200 Typ 115

Keičiantis produktų techninėms savybėms, mūsų montavimo pavyzdžiai / rekomendacijos nuolat atnaujinami. Atnaujinus rekomendacijas, senesni leidiniai netenka galios. Prieš pradėdami projektavimą ir montavimą, patikrinkite aktualius duomenis tinklalapyje www.hauraton.com. Montuojant latakus pastatuose, po latakais turi būti įrengtas hidroizoliacijos sluoksnis.

** Nerekomenduojama montuoti nuolatines apkrovas patiriančiose vietose intensyvaus eismo keliuose ir automagistralėse.

Parengta 24.10.2018

Galioja mūsų bendros montavimo rekomendacijos

DIN A4

Skalė 1:2.5

0000039938.dwg EBBw

RF-Flach-PRO-100 Typ 95 Rinnenunterteil Einbaubeispiel C 250 in Zementestrich

hauraton
M.K.Čiurlionio g. 70A-3
LT-03100 Vilnius
Lietuva
Tel. +370 5 2629594
info@hauraton.lt