
Montavimo pavyzdys
Trinkelės, klasė D 400 - E 600

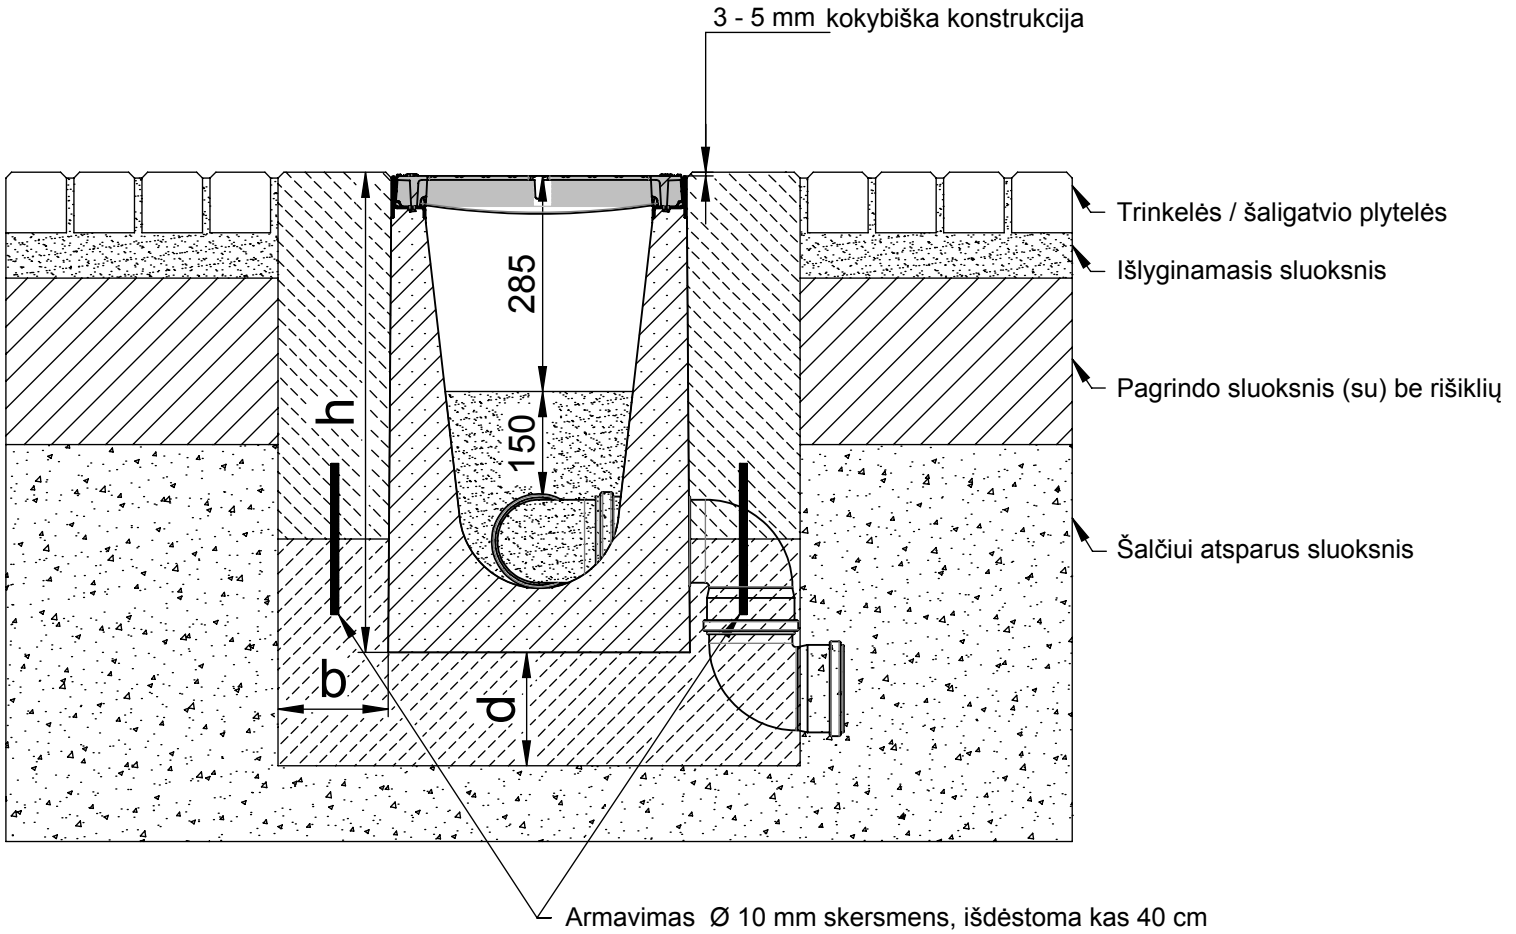

* h = aukščiau latako briaunos

Apkrovos klasė remiantis EN 1433 / DIN 19580		A 15	B 125	C 250	D 400**	E 600	F 900
Latakų linijos pagrindas: plotis b / storis d / aukštis h (cm)					15 / 15 / *	15 / 20 / *	
Reikalavimai betonui - minimalūs reikalavimai							
EN 206-1 / DIN 1045-2	Latakų linijos kraštas aukštos kokybės betone				C 30/37 XF 4	C 30/37 XF 4	
	Latakų linijos pagrindas: yra užšalimo pavojus				C 30/37 XD 1	C 30/37 XD 1	

Galioja paviršinių nuotekų surinkimo (latakų) sistemoms:

DRAINFIX CLEAN 300

DRAINFIX CLEAN 400

Keičiantis produktų techninėms savybėms, mūsų montavimo pavyzdžiai / rekomendacijos nuolat atnaujinami. Atnaujinus rekomendacijas, senesni leidiniai netenka galios. Prieš pradėdami projektavimą ir montavimą, patikrinkite aktualius duomenis tinklalapyje www.hauraton.com. Montuojant latakus pastatuose, po latakais turi būti įrengtas hidroizoliacijos sluoksnis.

**Nerekomenduojama montuoti nuolatines apkrovas patiriančiose vietose intensyvaus eismo keliuose ir automagistralėse taip pat autobusų ir sunkvežimių eismo zonose

Parengta 14.08.2013

Galioja mūsų bendros montavimo rekomendacijos

DIN A4

Skalė 1:10

92_0000057999 Einbaubeispiel www

DRF-Clean NW 300 Typ 01H verzinkte Zarge mit Gussrost Klasse D 400, Abgang links mit Substrat Einbaubeispiel Klasse D 400 in Pflaster

hauraton

M.K.Čiurlionio g. 70A-3
LT-03100 Vilnius
Lietuva

Tel. +370 5 2629594, Fax.
+370 5 2629594,
info@hauraton.lt