
Montavimo pavyzdys
Trinkelės, klasė A 15 - C 250

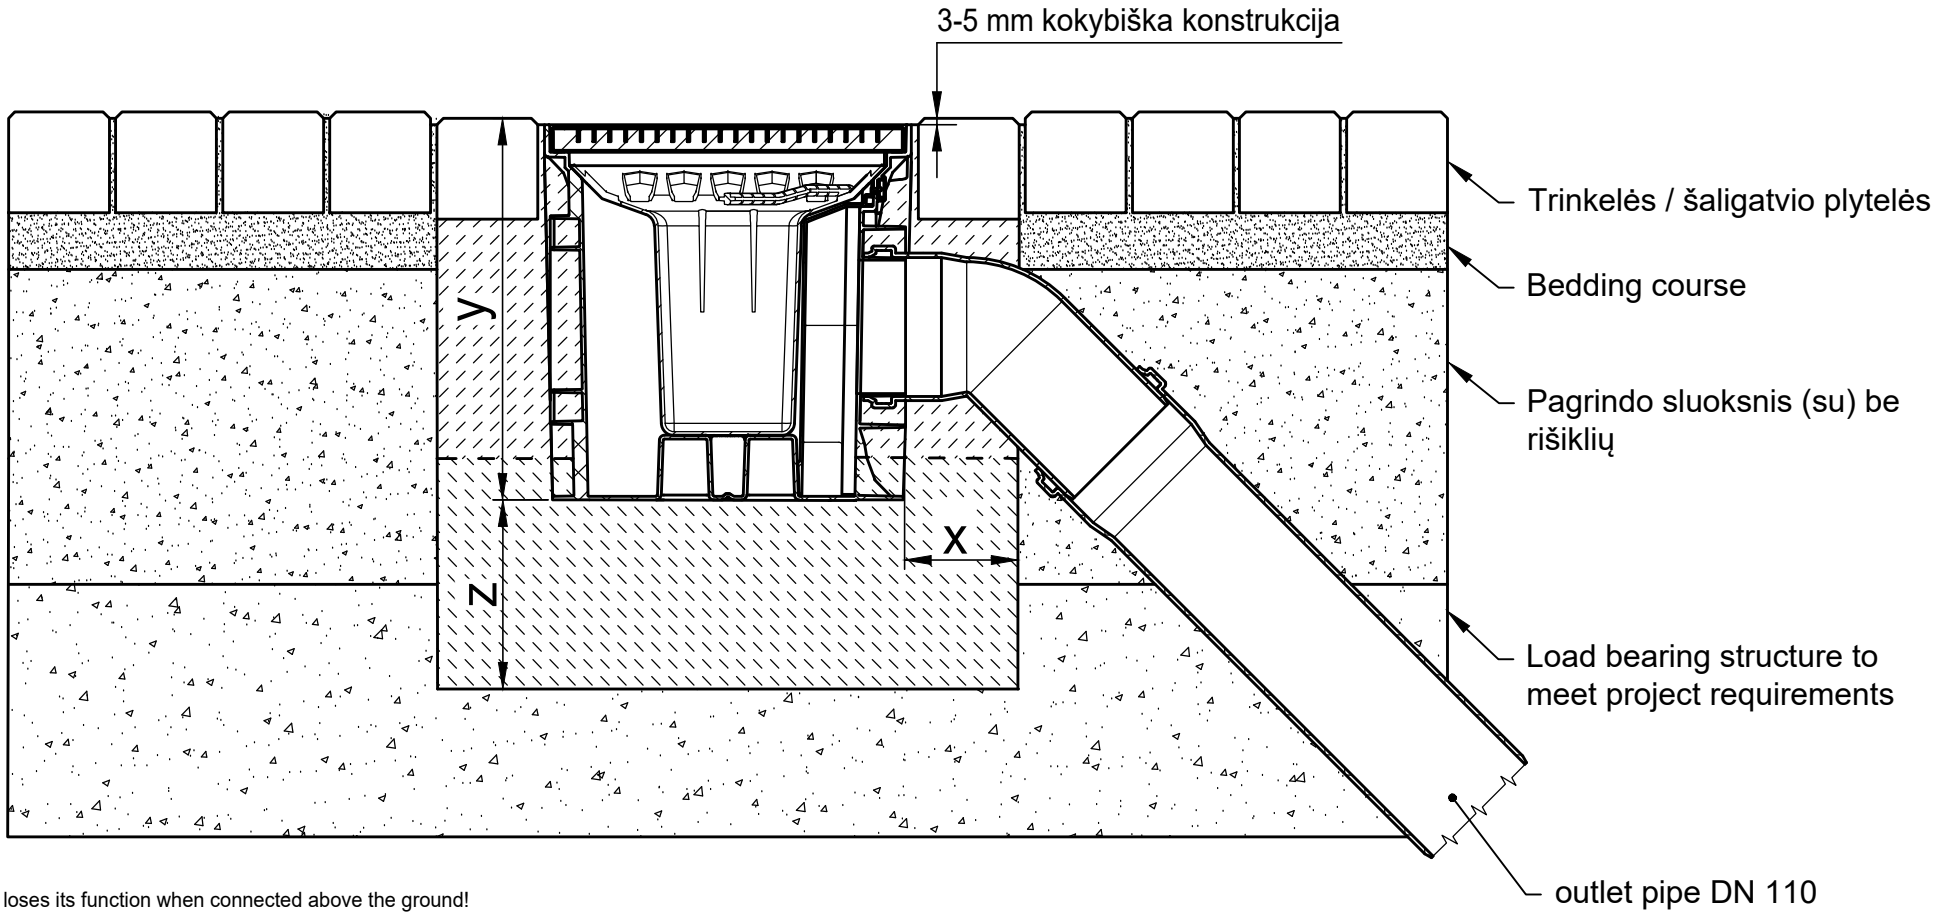

Attention: The foul air trap loses its function when connected above the ground!

* y = aukščiau latako elementas

Apkrovos klasė remiantis EN 1433 / DIN 19580		A 15	B 125	C 250	D 400**	E 600**	F 900**
Latakų linijos pagrindas: plotis x / aukštis y / storis z (cm)		9 / * / 10	9 / * / 10	10 / * / 15			
EN 206-1 / DIN 1045-2	Latakų linijos kraštas aukštos kokybės betone						
Reikalavimai betonui - minimalūs reikalavimai	Latakų linijos pagrindas: nėra užšalimo pavojaus	C25/30 X0	C25/30 X0	C25/30 X0			
	Latakų linijos pagrindas: yra užšalimo pavojus	C25/30 XF3	C25/30 XF3	C25/30 XF3			

Galioja paviršinių nuotekų surinkimo (latakų) sistemoms:

RECYFIX POINT 30/30

Keičiantis produktų techninėms savybėms, mūsų montavimo pavyzdžiai / rekomendacijos nuolat atnaujinami. Atnaujinus rekomendacijas, senesni leidiniai netenka galios. Prieš pradėdami projektavimą ir montavimą, patikrinkite aktualius duomenis tinklalapyje www.hauraton.com. Montuojant latakus pastatuose, po latakais turi būti įrengtas hidroizoliacijos sluoksnis.

The installation example represents a proven recommendation from HAURATON. The final responsibility for the execution lies with the planner in charge. Specific conditions of the project must be taken into account.

Parengta 28.02.2024

Galioja mūsų bendros montavimo rekomendacijos

DIN A4

Skalė 1:6

0000041211_LITHUANIAN.dwg 19

EBBw

RF-POINT 30/30 mit Guss-Längsstabrost Einbaubeispiel Klasse B 125 in Pflaster

hauraton
M.K.Čiurlionio g. 70A-3
LT-03100 Vilnius
Lietuva
Tel. +370 5 2629594
info@hauraton.lt