
# Montavimo pavyzdys
# water-bound road surface A 15 - C 250

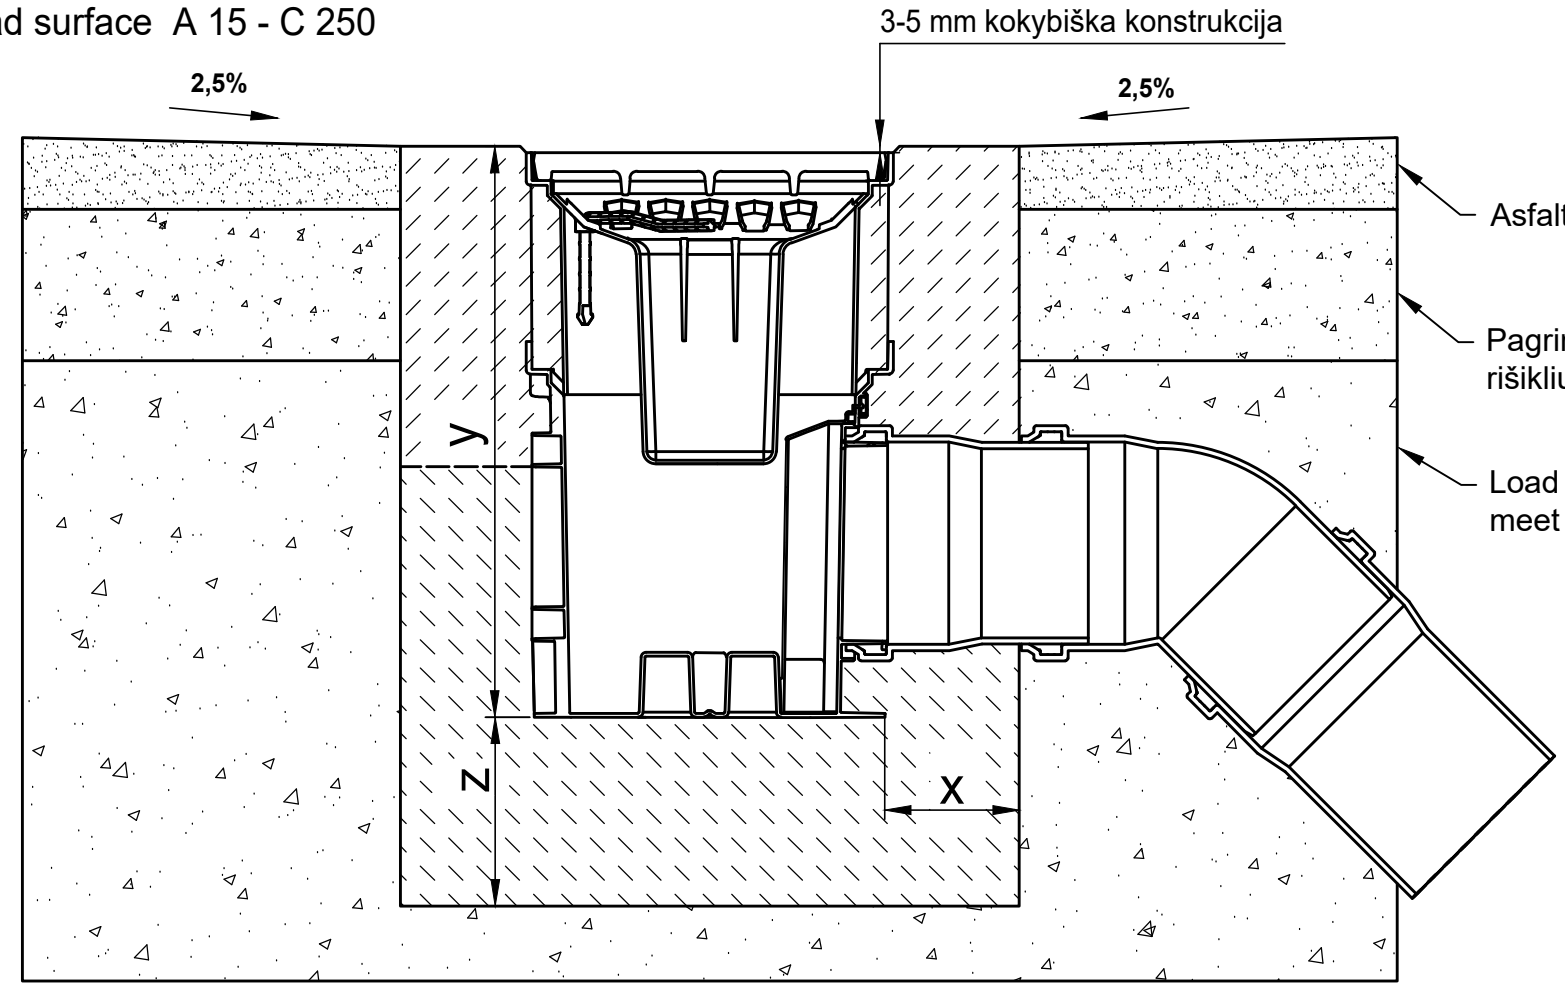


Attention: The foul air trap loses its function when connected above the ground!

* y = aukščiau latako elementas

| Apkrovos klasė remiantis EN 1433 / DIN 19580 | | A 15 | B 125 | C 250 | D 400** | E 600** | F 900** |
|---|---|---|---|---|---|---|---|
| Latakų linijos pagrindas: plotis x / aukštis y / storis z (cm) | | 10 / * / 15 | 10 / * / 15 | 15 / * / 15 | | | |
| EN 206-1 / DIN 1045-2 | Latakų linijos kraštas aukštos kokybės betone | C30/37 XF4,XM1 | C30/37 XF4,XM1 | C30/37 XF4,XM1 | | | |
| Reikalavimai betonui - minimalūs reikalavimai | Latakų linijos pagrindas: nėra užšalimo pavojaus | C25/30 X0 | C25/30 X0 | C25/30 X0 | | | |
| | Latakų linijos pagrindas: yra užšalimo pavojus | C25/30 XF3 | C25/30 XF3 | C25/30 XF3 | | | |

Galioja paviršinių nuotekų surinkimo (latakų) sistemoms:

**RECYFIX POINT**

Keičiantis produktų techninėms savybėms, mūsų montavimo pavyzdžiai / rekomendacijos nuolat atnaujinami. Atnaujinus rekomendacijas, senesni leidiniai netenka galios. Prieš pradėdami projektavimą ir montavimą, patikrinkite aktualius duomenis tinklalapyje www.hauraton.com. Montuojant latakus pastatuose, po latakais turi būti įrengtas hidroizoliacijos sluoksnis.

The installation example represents a proven recommendation from HAURATON. The final responsibility for the execution lies with the planner in charge. Specific conditions of the project must be taken into account.

Parengta 28.02.2024

Galioja mūsų bendros montavimo rekomendacijos

DIN A4

Skalė 1:6

0000149681_LITHUANIAN.dwg 10

EBBw

RF-POINT Einbaubeispiel Klasse C 250 in Wassergebundene Wegedecken


hauraton
M.K.Čiurlionio g. 70A-3
LT-03100 Vilnius
Lietuva
Tel. +370 5 2629594
info@hauraton.lt