
Montavimo pavyzdys
Trinkelės, klasė A 15 - B 125

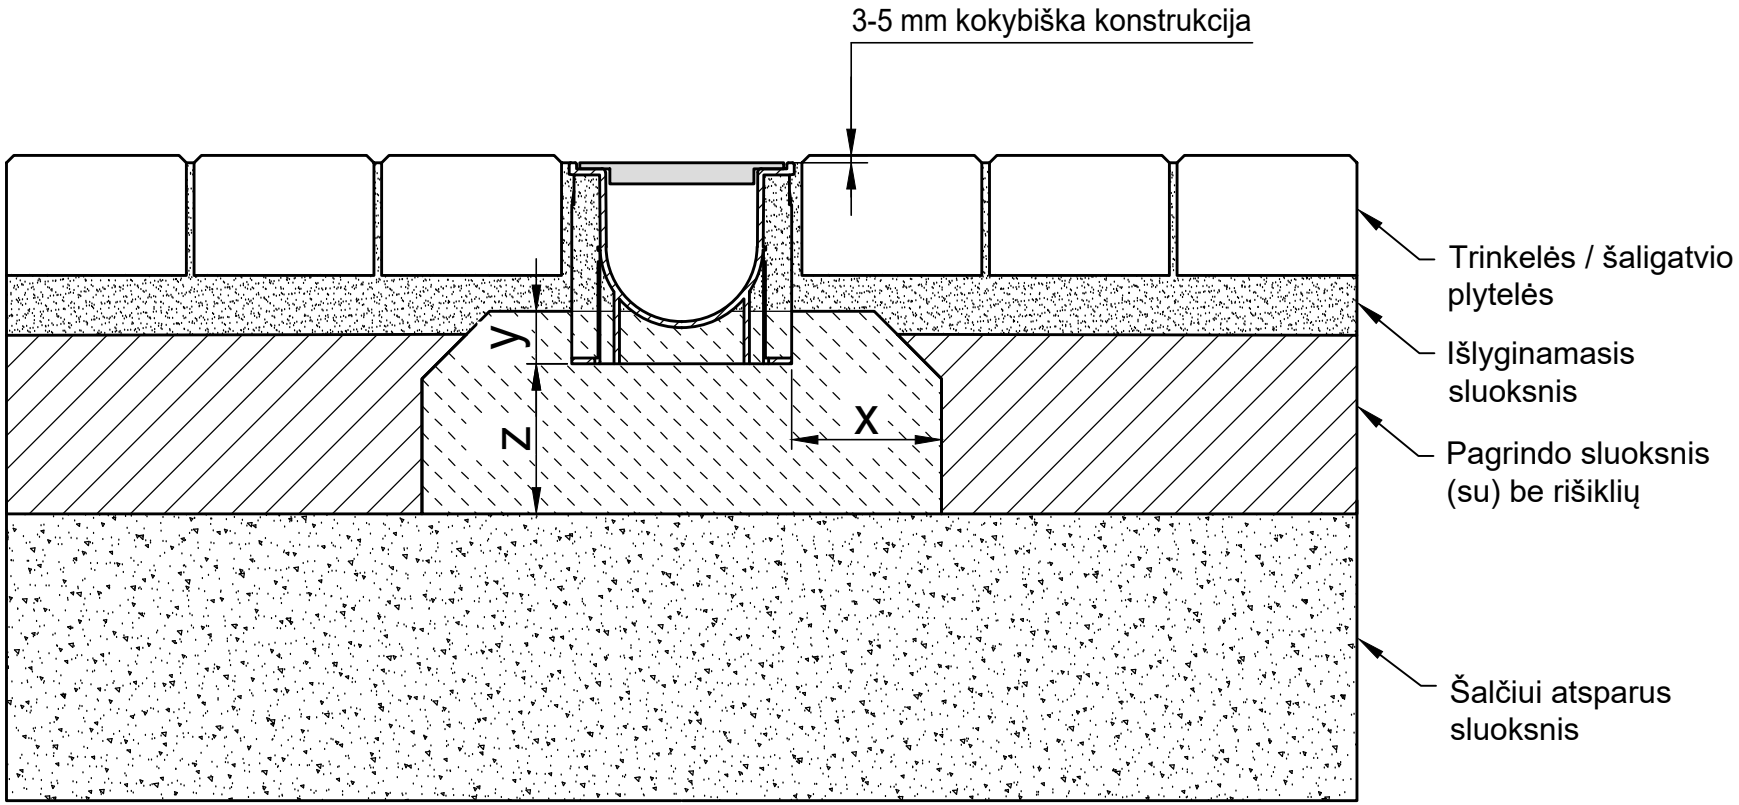

* y ≥ latako aukštis - 10 cm

Apkrovos klasė remiantis EN 1433 / DIN 19580		A 15	B 125	C 250	D 400**	E 600	F 900
Latakų linijos pagrindas: plotis x / storis z / aukštis y (cm)		10 / 10 / *	10 / 10 / *				
Reikalavimai betonui - minimalūs reikalavimai							
EN 206-1 / DIN 1045-2	Latakų linijos pagrindas: nėra užšalimo pavojaus	C 20/25	C 20/25				
	Latakų linijos pagrindas: yra užšalimo pavojus	C 30/37 XD 1	C 30/37 XD 1				

Galioja paviršinių nuotekų surinkimo (latakų) sistemoms:

RECYFIX STANDARD 100, 150, 200, 300
RECYFIX PLUS 100, 150, 200, 300

Keičiantis produktų techninėms savybėms, mūsų montavimo pavyzdžiai / rekomendacijos nuolat atnaujinami. Atnaujinus rekomendacijas, senesni leidiniai netenka galios. Prieš pradėdami projektavimą ir montavimą, patikrinkite aktualius duomenis tinklalapyje www.hauraton.com. Montuojant latakus pastatuose, po latakais turi būti įrengtas hidroizoliacijos sluoksnis.

** Nerekomenduojama montuoti nuolatines apkrovas patiriančiose vietose intensyvaus eismo keliuose ir automagistralėse.

Parengta 24.10.2018

Galioja mūsų bendros montavimo rekomendacijos

DIN A4

Skalė 1:5

0000023520.dwg EBBw

RF-StaN-100 Typ 01 Rinnenunterteil Einbaubeispiel Klasse B 125 in Pflaster

hauraton
M.K.Čiurlionio g. 70A-3
LT-03100 Vilnius
Lietuva
Tel. +370 5 2629594
info@hauraton.lt