
Montavimo pavyzdys
Asfaltbetonis, klasė C 250

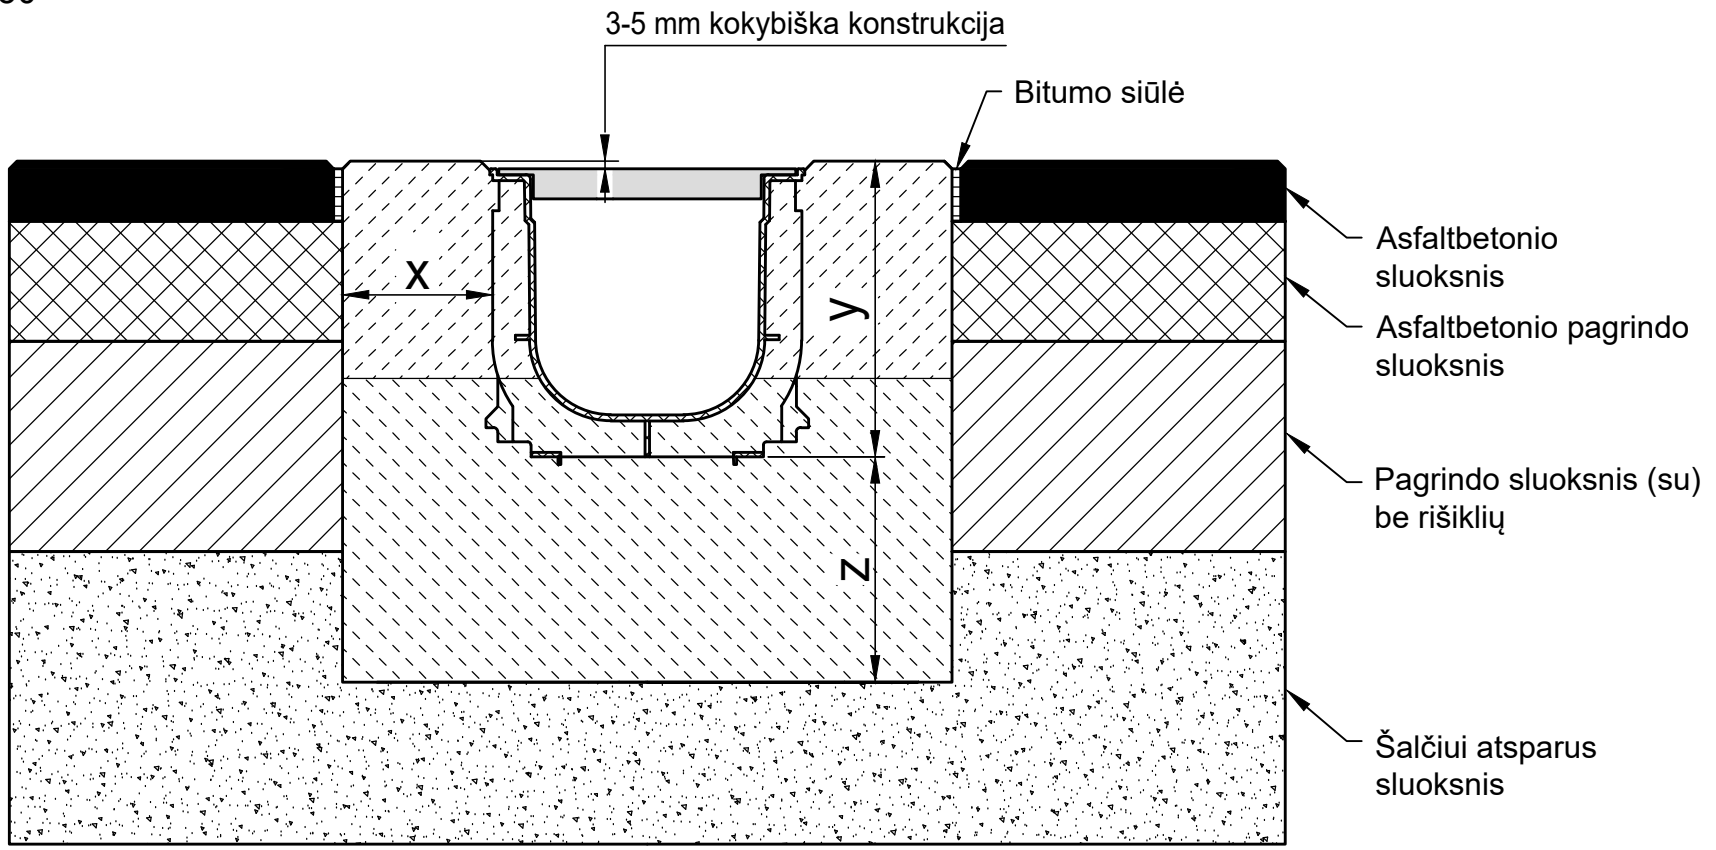

* y = aukščiau latako briaunos

Apkrovos klasė remiantis EN 1433 / DIN 19580		A 15	B 125	C 250	D 400**	E 600	F 900
Latakų linijos pagrindas: plotis x / storis z / aukštis y (cm)				10 / 15 / *			
Reikalavimai betonui - minimalūs reikalavimai							
EN 206-1 / DIN 1045-2	Latakų linijos kraštas aukštos kokybės betone			C 30/37 XF 4			
	Latakų linijos pagrindas: yra užšalimo pavojus			C 30/37 XD 1			

Galioja paviršinių nuotekų surinkimo (latakų) sistemoms:

RECYFIX STANDARD 100, 150, 200, 300
RECYFIX PLUS 100, 150, 200, 300

Keičiantis produktų techninėms savybėms, mūsų montavimo pavyzdžiai / rekomendacijos nuolat atnaujinami. Atnaujinus rekomendacijas, senesni leidiniai netenka galios. Prieš pradėdami projektavimą ir montavimą, patikrinkite aktualius duomenis tinklalapyje www.hauraton.com. Montuojant latakus pastatuose, po latakais turi būti įrengtas hidroizoliacijos sluoksnis.

** Nerekomenduojama montuoti nuolatines apkrovas patiriančiose vietose intensyvaus eismo keliuose ir automagistralėse.

Parengta 25.10.2018

Galioja mūsų bendros montavimo rekomendacijos

DIN A4

Skalė 1:5

0000055956.dwg EBBw

RF-StaL-150 Typ 01 Rinnenunterteil Einbaubeispiel Klasse C 250 in Asphalt

hauraton
M.K.Čiurlionio g. 70A-3
LT-03100 Vilnius
Lietuva
Tel. +370 5 2629594
info@hauraton.lt