
Montavimo pavyzdys
Trinkelės / Grindinio plokštė, klasė A 15

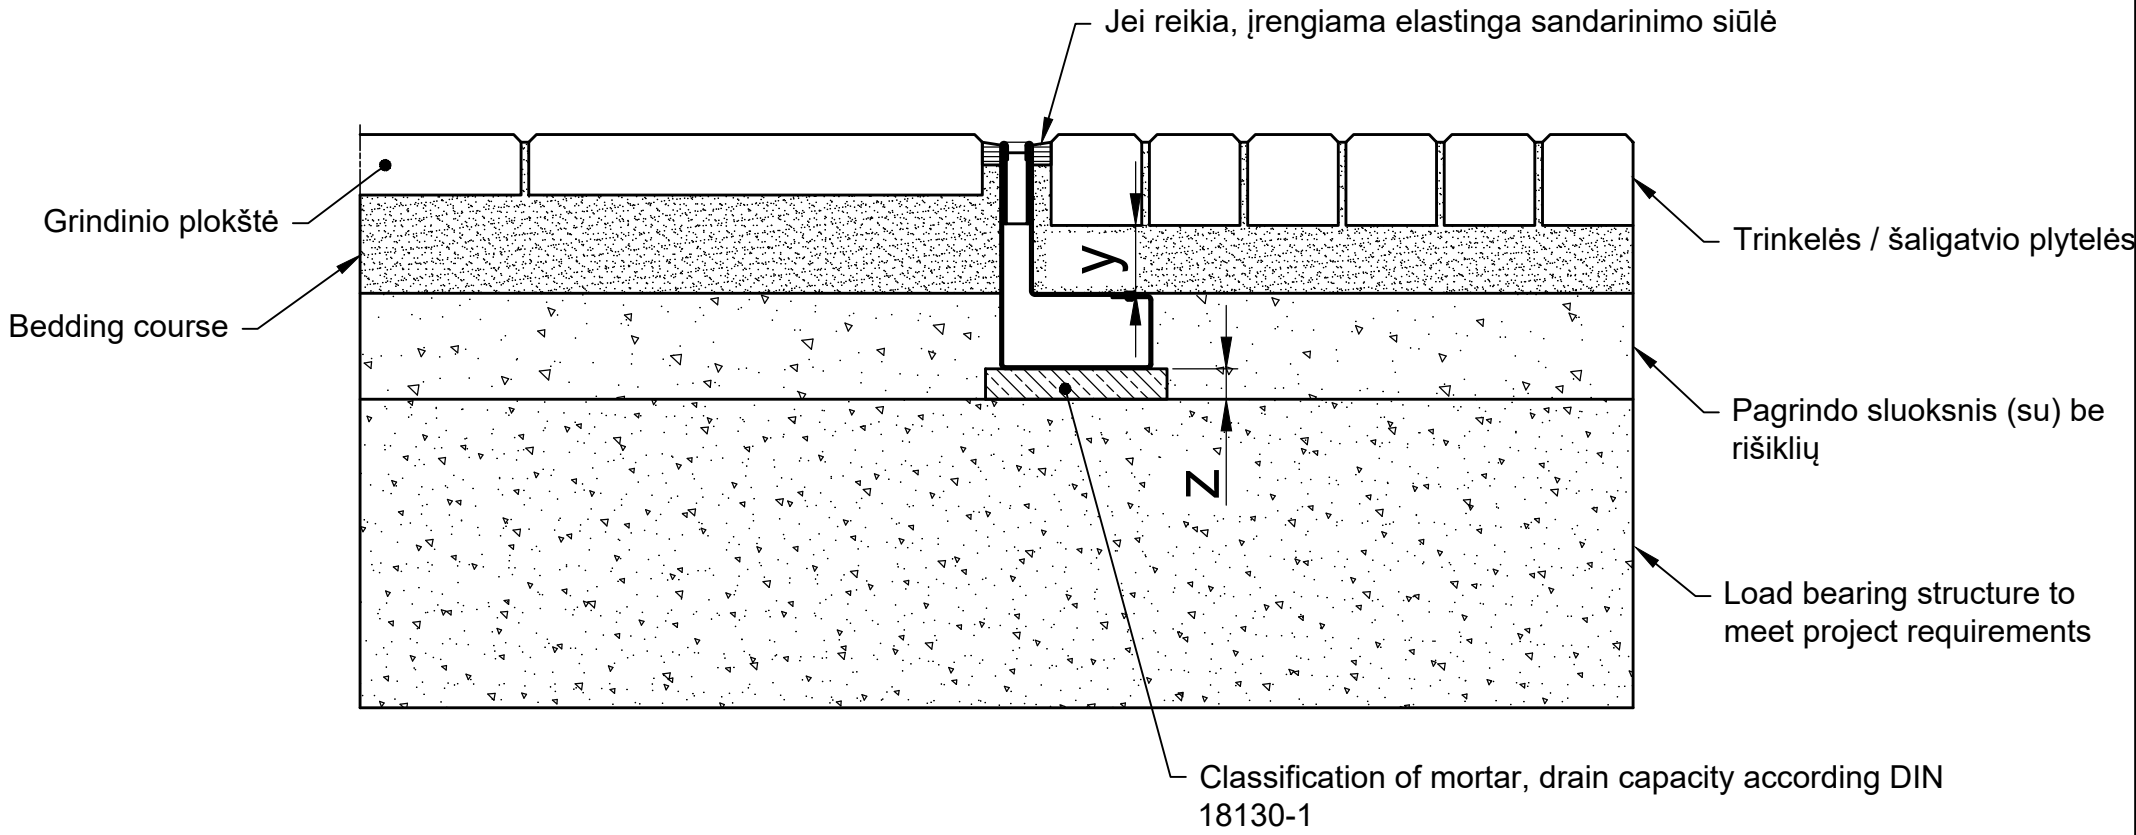

Apkrovos klasė remiantis EN 1433 / DIN 19580		A 15	B 125	C 250	D 400**	E 600**	F 900**
Latakų linijos pagrindas: plotis x / aukštis y / storis z (cm)		- / min 2 / -					
EN 206-1 / DIN 1045-2	Aukštos kokybės betono pagrindas	C12/15 X0					
Reikalavimai betonui - minimalūs reikalavimai	Latakų linijos pagrindas: nėra užšalimo pavojaus	C25/30 X0					
	Latakų linijos pagrindas: yra užšalimo pavojus						

Galioja paviršinių nuotekų surinkimo (latakų) sistemoms:

Plyšinis latakas FLAT 100

Keičiantis produktų techninėms savybėms, mūsų montavimo pavyzdžiai / rekomendacijos nuolat atnaujinami. Atnaujinus rekomendacijas, senesni leidiniai netenka galios. Prieš pradėdami projektavimą ir montavimą, patikrinkite aktualius duomenis tinklalapyje www.hauraton.com. Montuojant latakus pastatuose, po latakais turi būti įrengtas hidroizoliacijos sluoksnis.

The installation example represents a proven recommendation from HAURATON. The final responsibility for the execution lies with the planner in charge. Specific conditions of the project must be taken into account.

** be apribojimų

Parengta 01.03.2023

Galioja mūsų bendros montavimo rekomendacijos

DIN A4

Skalė 1:5

0000108151_LITHUANIAN.dwg 6

EBBw

SzRi-ASYM-SW12-HH 100-Ri Einbaubeispiel Klasse A 15 in Pflaster/Plattenbelag

hauraton
M.K.Čiurlionio g. 70A-3
LT-03100 Vilnius
Lietuva
Tel. +370 5 2629594
info@hauraton.lt