
Montavimo pavyzdys
Trinkelės, klasė E 600

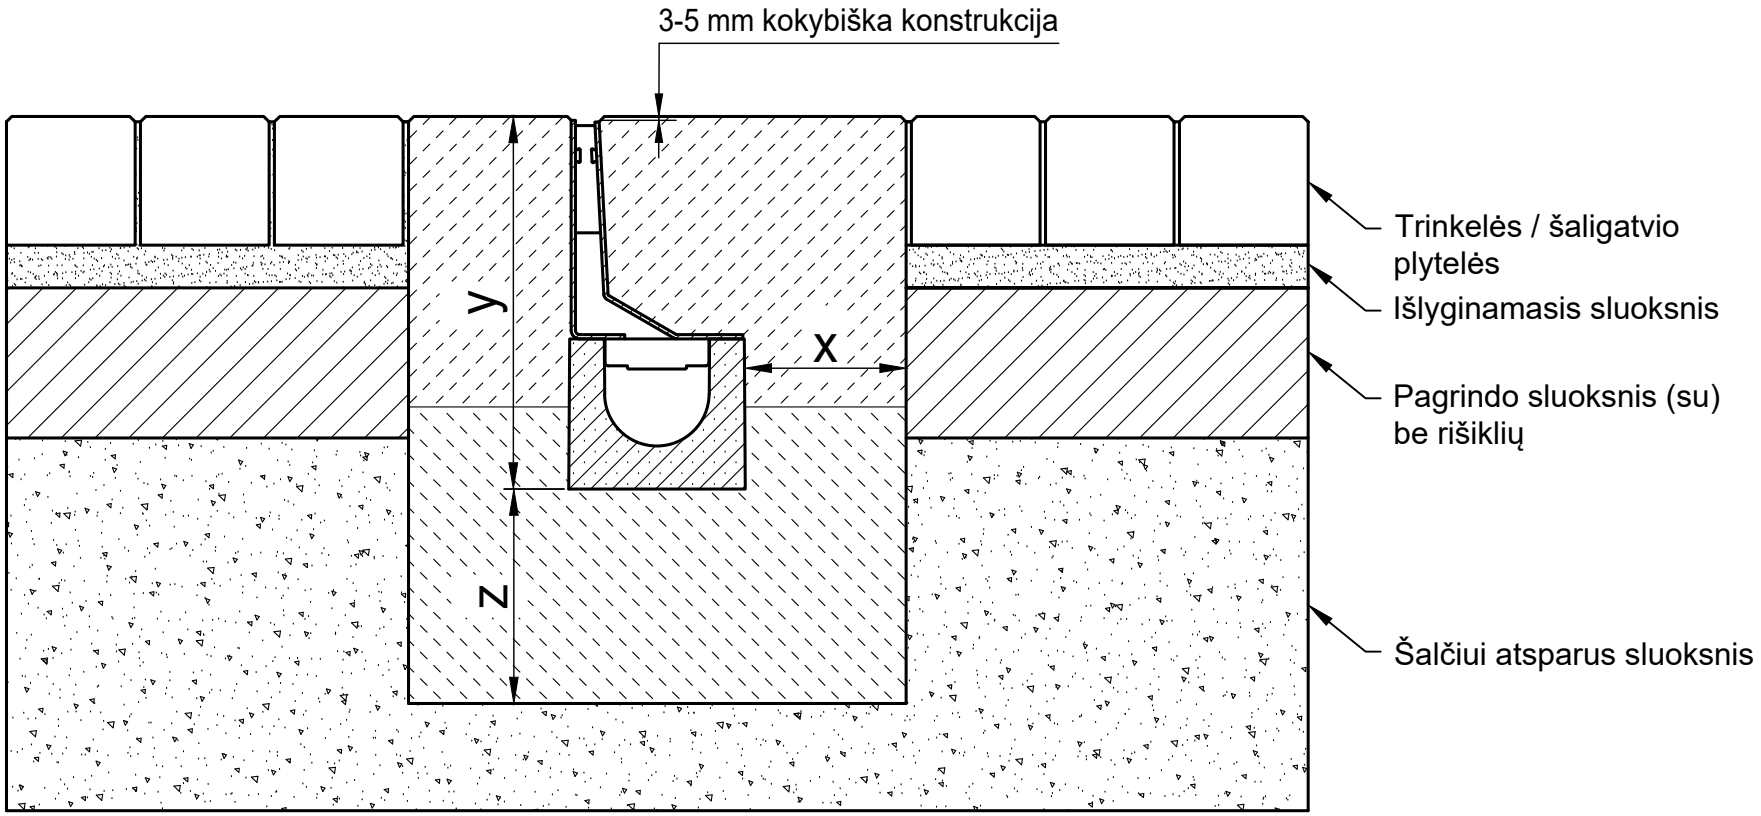

* y = aukščiau latako elementas

Apkrovos klasė remiantis EN 1433 / DIN 19580		A 15	B 125	C 250	D 400**	E 600	F 900
Latakų linijos pagrindas: plotis x / aukštis y / storis z (cm)						15 / * / 20	
Reikalavimai betonui - minimalūs reikalavimai							
EN 206-1 / DIN 1045-2	Latakų linijos kraštas aukštos kokybės betone					C30/37 XF4, XM1	
	Latakų linijos pagrindas: yra užšalimo pavojus					C25/30 XF3	

Galioja paviršinių nuotekų surinkimo (latakų) sistemoms:

FASERFIX Plyšinis latakas 100, 150

Keičiantis produktų techninėms savybėms, mūsų montavimo pavyzdžiai / rekomendacijos nuolat atnaujinami. Atnaujinus rekomendacijas, senesni leidiniai netenka galios. Prieš pradėdami projektavimą ir montavimą, patikrinkite aktualius duomenis tinklalapyje www.hauraton.com. Montuojant latakus pastatuose, po latakais turi būti įrengtas hidroizoliacijos sluoksnis.

** Nerekomenduojama montuoti nuolatines apkrovas patiriančiose vietose intensyvaus eismo keliuose ir automagistralėse.

Parengta 08.07.2020

Galioja mūsų bendros montavimo rekomendacijos

DIN A4

Skalė 1:7

0000120841.dwg EBBw

FF-StaE-100-RiMSzAbd Typ 01 HH200 vz Einbaubeispiel Klasse E 600 in Pflaster

hauraton
M.K.Čiurlionio g. 70A-3
LT-03100 Vilnius
Lietuva
Tel. +370 5 2629594
info@hauraton.lt