
Montavimo pavyzdys
Betonas, klasė D 400 - E 600

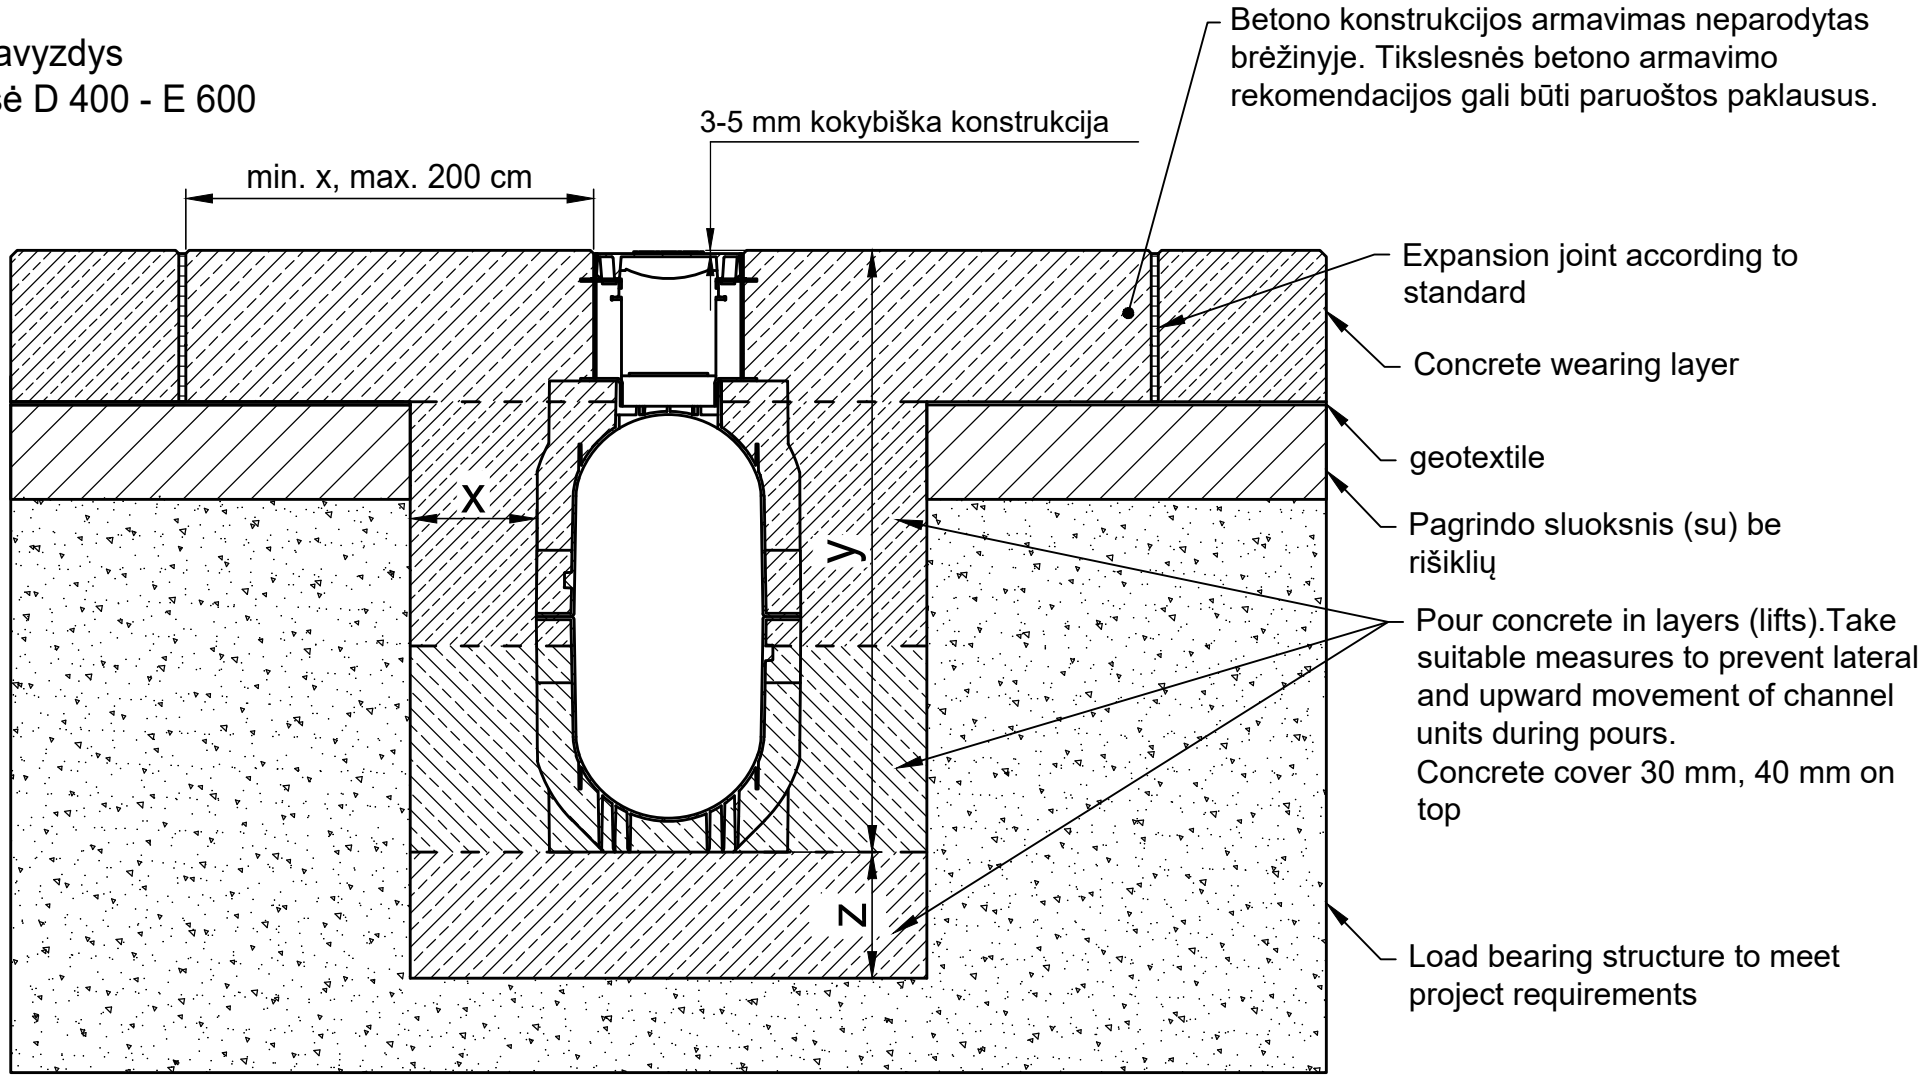

* y = aukščiau latako elementas

Armavimas. Žiurėti į armavimo brėžinį 0000123040

Apkrovos klasė remiantis EN 1433 / DIN 19580		A 15	B 125	C 250	D 400**	E 600**	F 900
Latakų linijos pagrindas: plotis x / aukštis y / storis z (cm)					20 / * / 20	20 / * / 20	
EN 206-1 / DIN 1045-2	Latakų linijos kraštas aukštos kokybės betone				C35/45 XD3,XF4,XM2	C35/45 XD3,XF4,XM2	
Reikalavimai betonui - minimalūs reikalavimai	Latakų linijos pagrindas: nėra užšalimo pavojaus				C35/45 XD3,XF4,XM2	C35/45 XD3,XF4,XM2	
	Latakų linijos pagrindas: yra užšalimo pavojus				C35/45 XD3,XF4,XM2	C35/45 XD3,XF4,XM2	

Galioja paviršinių nuotekų surinkimo (latakų) sistemoms:

RECYFIX HICAP 8200 Access Element

Keičiantis produktų techninėms savybėms, mūsų montavimo pavyzdžiai / rekomendacijos nuolat atnaujinami. Atnaujinus rekomendacijas, senesni leidiniai netenka galios. Prieš pradėdami projektavimą ir montavimą, patikrinkite aktualius duomenis tinklalapyje www.hauraton.com. Montuojant latakus pastatuose, po latakais turi būti įrengtas hidroizoliacijos sluoksnis.

The installation example represents a proven recommendation from HAURATON. The final responsibility for the execution lies with the planner in charge. Specific conditions of the project must be taken into account.

** Installation situations of drainage systems with high dynamic loads (e.g. airports, motorways and manoeuvring areas of buses, lorries and forklifts, etc.) are not sufficiently considered in DIN EN 1433. Please contact us for such applications to work out project-specific solutions.

Parengta 07.01.2022

Galioja mūsų bendros montavimo rekomendacijos

DIN A4

Skalė 1:12

0000121348_LITHUANIAN.dwg 11 EBBw

RF-HICAP-8200 Typ 750 mit Revi Aufsatz H200 Einbaubeispiel Klasse E 600 in Beton

hauraton
M.K.Čiurlionio g. 70A-3
LT-03100 Vilnius
Lietuva
Tel. +370 5 2629594
info@hauraton.lt