
Montavimo pavyzdys
Trinkelės, klasė A 15 - C 250

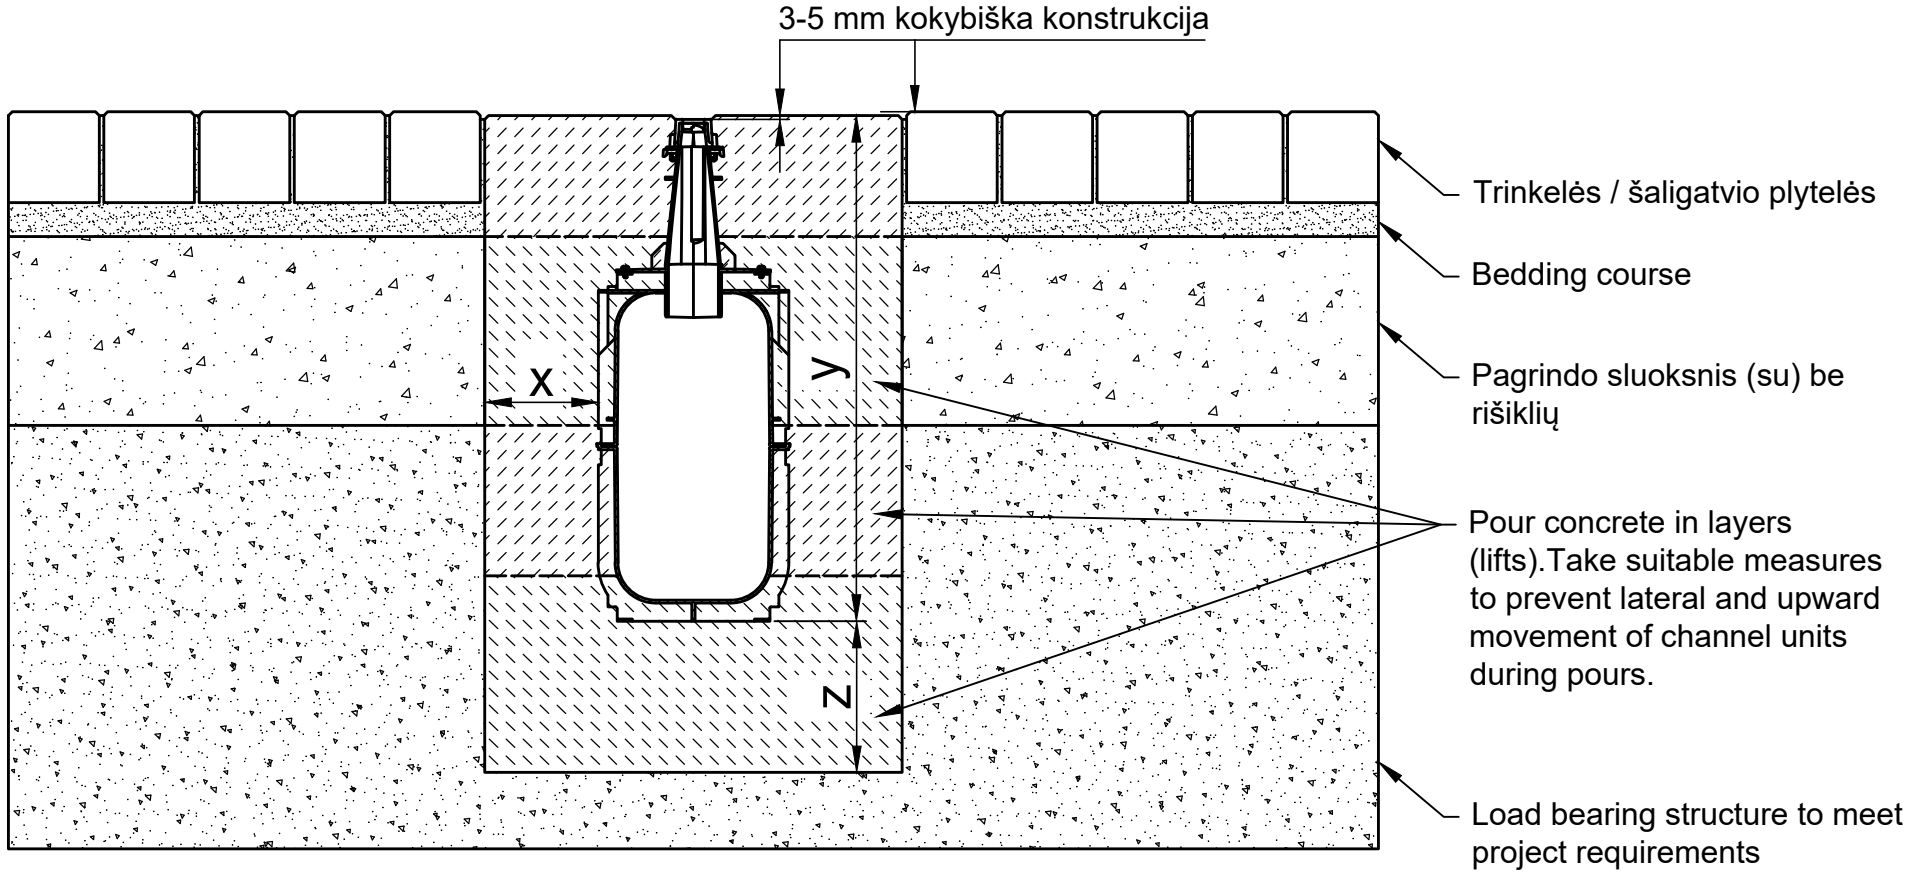

* y = aukščiau latako briaunos

Apkrovos klasė remiantis EN 1433 / DIN 19580		A 15	B 125	C 250	D 400**	E 600**	F 900**
Latakų linijos pagrindas: plotis x / aukštis y / storis z (cm)		10 / * / 10	10 / * / 10	15 / * / 15			
EN 206-1 / DIN 1045-2	Latakų linijos kraštas aukštos kokybės betone	C30/37 XF4,XM1	C30/37 XF4,XM1	C30/37 XF4,XM1			
Reikalavimai betonui - minimalūs reikalavimai	Latakų linijos pagrindas: nėra užšalimo pavojaus	C25/30 X0	C25/30 X0	C25/30 X0			
	Latakų linijos pagrindas: yra užšalimo pavojus	C25/30 XF3	C25/30 XF3	C25/30 XF3			

Galioja paviršinių nuotekų surinkimo (latakų) sistemoms:

RECYFIX HICAP F 1200, 2200, 3200, 5200

Keičiantis produktų techninėms savybėms, mūsų montavimo pavyzdžiai / rekomendacijos nuolat atnaujinami. Atnaujinus rekomendacijas, senesni leidiniai netenka galios. Prieš pradėdami projektavimą ir montavimą, patikrinkite aktualius duomenis tinklalapyje www.hauraton.com. Montuojant latakus pastatuose, po latakais turi būti įrengtas hidroizoliacijos sluoksnis.

The installation example represents a proven recommendation from HAURATON. The final responsibility for the execution lies with the planner in charge. Specific conditions of the project must be taken into account.

Parengta 14.11.2022

Galioja mūsų bendros montavimo rekomendacijos

DIN A4

Skalė 1:10

0000144350_LITHUANIAN.dwg 5

EBBw

RF-HICAP-F-5200 Einbaubeispiel Klasse C 250 in Pflaster

hauraton
M.K.Čiurlionio g. 70A-3
LT-03100 Vilnius
Lietuva
Tel. +370 5 2629594
info@hauraton.lt