
Montavimo pavyzdys
Bėgimo tako danga klasė A 15

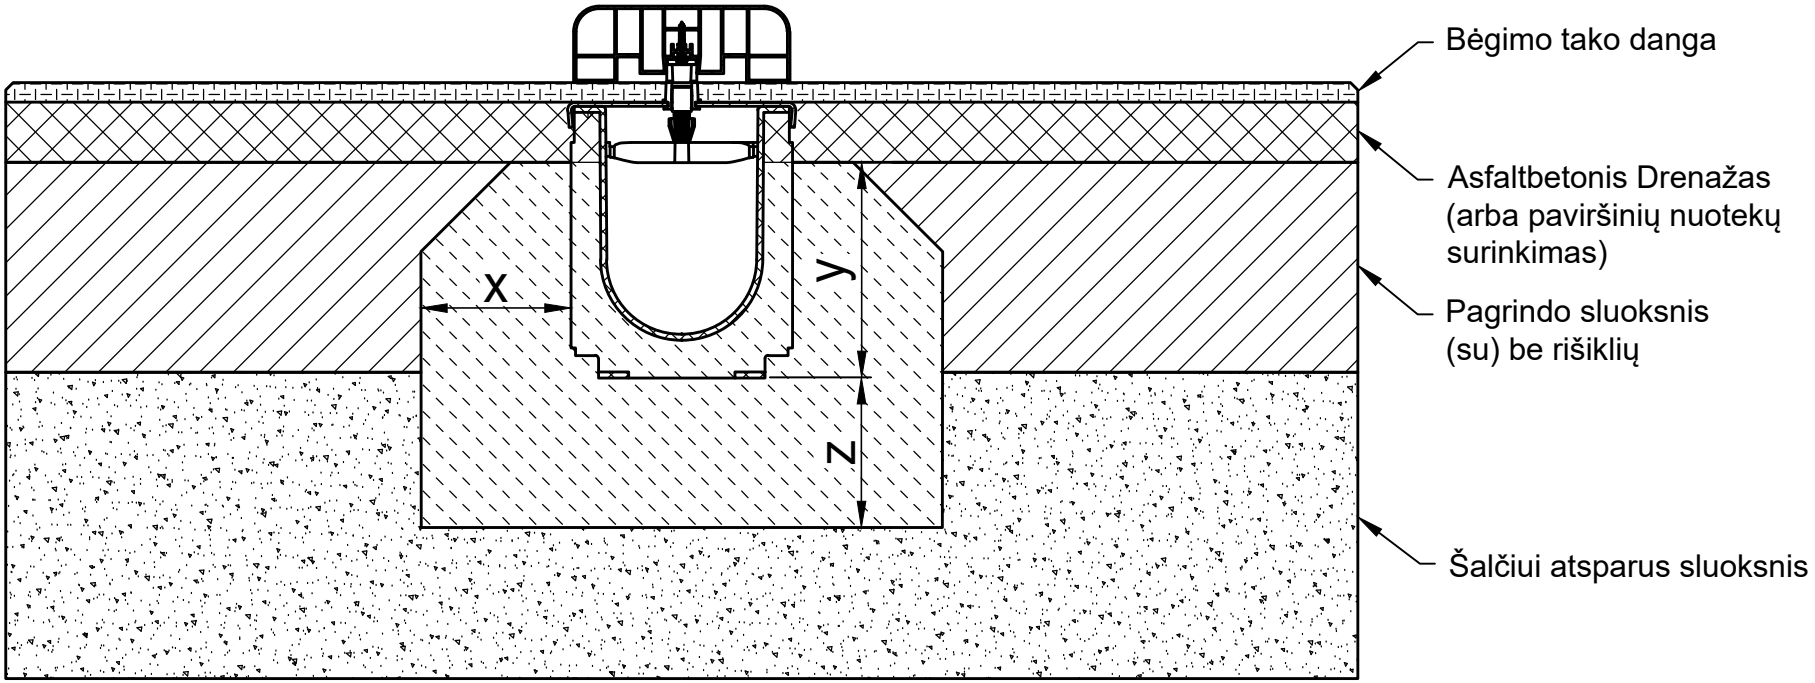

Apkrovos klasė remiantis EN 1433 / DIN 19580		A 15	B 125	C 250	D 400**	E 600	F 900
Latakų linijos pagrindas: plotis x / storis z / aukštis y (cm)		10 / 10 / 14					
Reikalavimai betonui - minimalūs reikalavimai							
EN 206-1 / DIN 1045-2	Latakų linijos pagrindas: nėra užšalimo pavojaus	C 20/25					
	Latakų linijos pagrindas: yra užšalimo pavojus	C 30/37 XD 1					

Galioja paviršinių nuotekų surinkimo (latakų) sistemoms:

SPORTFIX SUPER plyšinis latakas

Keičiantis produktų techninėms savybėms, mūsų montavimo pavyzdžiai / rekomendacijos nuolat atnaujinami. Atnaujinus rekomendacijas, senesni leidiniai netenka galios. Prieš pradėdami projektavimą ir montavimą, patikrinkite aktualius duomenis tinklalapyje www.hauraton.com. Montuojant latakus pastatuose, po latakais turi būti įrengtas hidroizoliacijos sluoksnis.

** Nerekomenduojama montuoti nuolatines apkrovas patiriančiose vietose intensyvaus eismo keliuose ir automagistralėse.

Parengta 29.10.2018

Galioja mūsų bendros montavimo rekomendacijos

DIN A4

Skalė 1:5

0000049445.dwg EBBw

SF-100 Schlitzrinne Super mit SF-Kunststoff-Abdeckung (SF2012) Einbaubeispiel Klasse A 15

hauraton
M.K.Čiurlionio g. 70A-3
LT-03100 Vilnius
Lietuva
Tel. +370 5 2629594
info@hauraton.lt