
Montavimo pavyzdys
Bėgimo tako danga / Aikštynas, klasė A 15

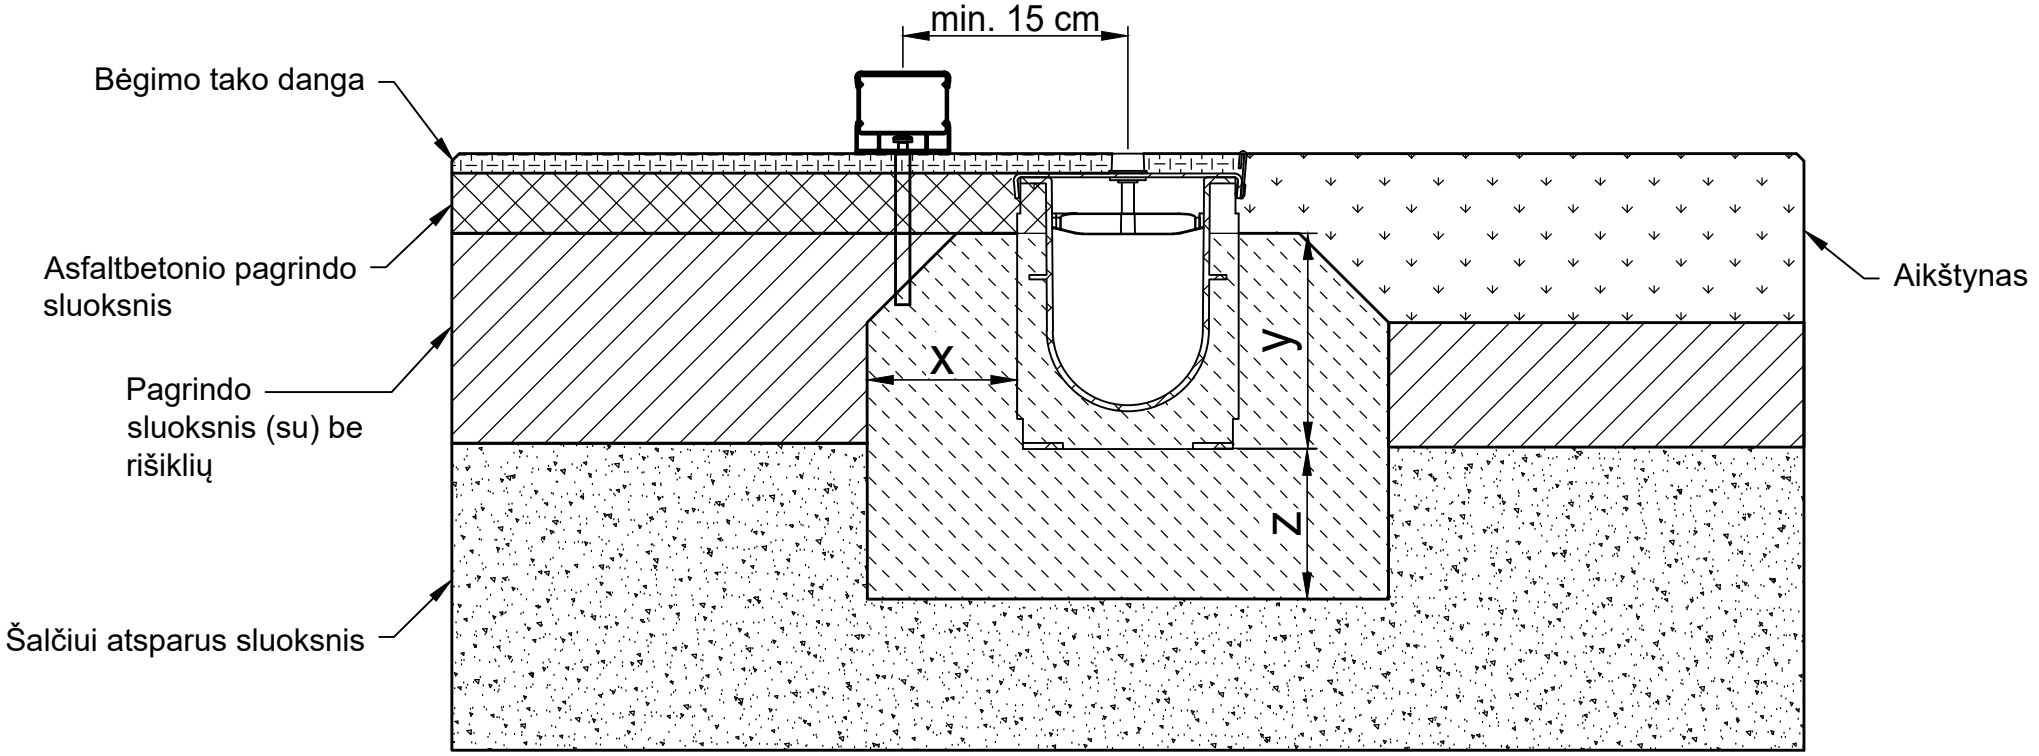

Apkrovos klasė remiantis EN 1433 / DIN 19580		A 15	B 125	C 250	D 400**	E 600	F 900
Latakų linijos pagrindas: plotis x / aukštis y / storis z (cm)		10 / 14 / 10					
Reikalavimai betonui - minimalūs reikalavimai							
EN 206-1 / DIN 1045-2	Latakų linijos pagrindas: nėra užšalimo pavojaus	C25/30 X0					
	Latakų linijos pagrindas: yra užšalimo pavojus	C25/30 XF3					

Galioja paviršinių nuotekų surinkimo (latakų) sistemoms:

SPORTFIX SUPER plyšinis latakas

Keičiantis produktų techninėms savybėms, mūsų montavimo pavyzdžiai / rekomendacijos nuolat atnaujinami. Atnaujinus rekomendacijas, senesni leidiniai netenka galios. Prieš pradėdami projektavimą ir montavimą, patikrinkite aktualius duomenis tinklalapyje www.hauraton.com. Montuojant latakus pastatuose, po latakais turi būti įrengtas hidroizoliacijos sluoksnis.

** Nerekomenduojama montuoti nuolatines apkrovas patiriančiose vietose intensyvaus eismo keliuose ir automagistralėse.

Parengta 25.08.2020

Galioja mūsų bendros montavimo rekomendacijos

DIN A4

Skalė 1:5

0000122794.dwg EBBw

SF-100 Schlitzrinne Super 1m mit Alu Zarge und Abschlusskante

hauraton

M.K.Čiurlionio g. 70A-3
LT-03100 Vilnius
Lietuva

Tel. +370 5 2629594
info@hauraton.lt