
Montavimo pavyzdys
dirbtinė veja, klasė A 15

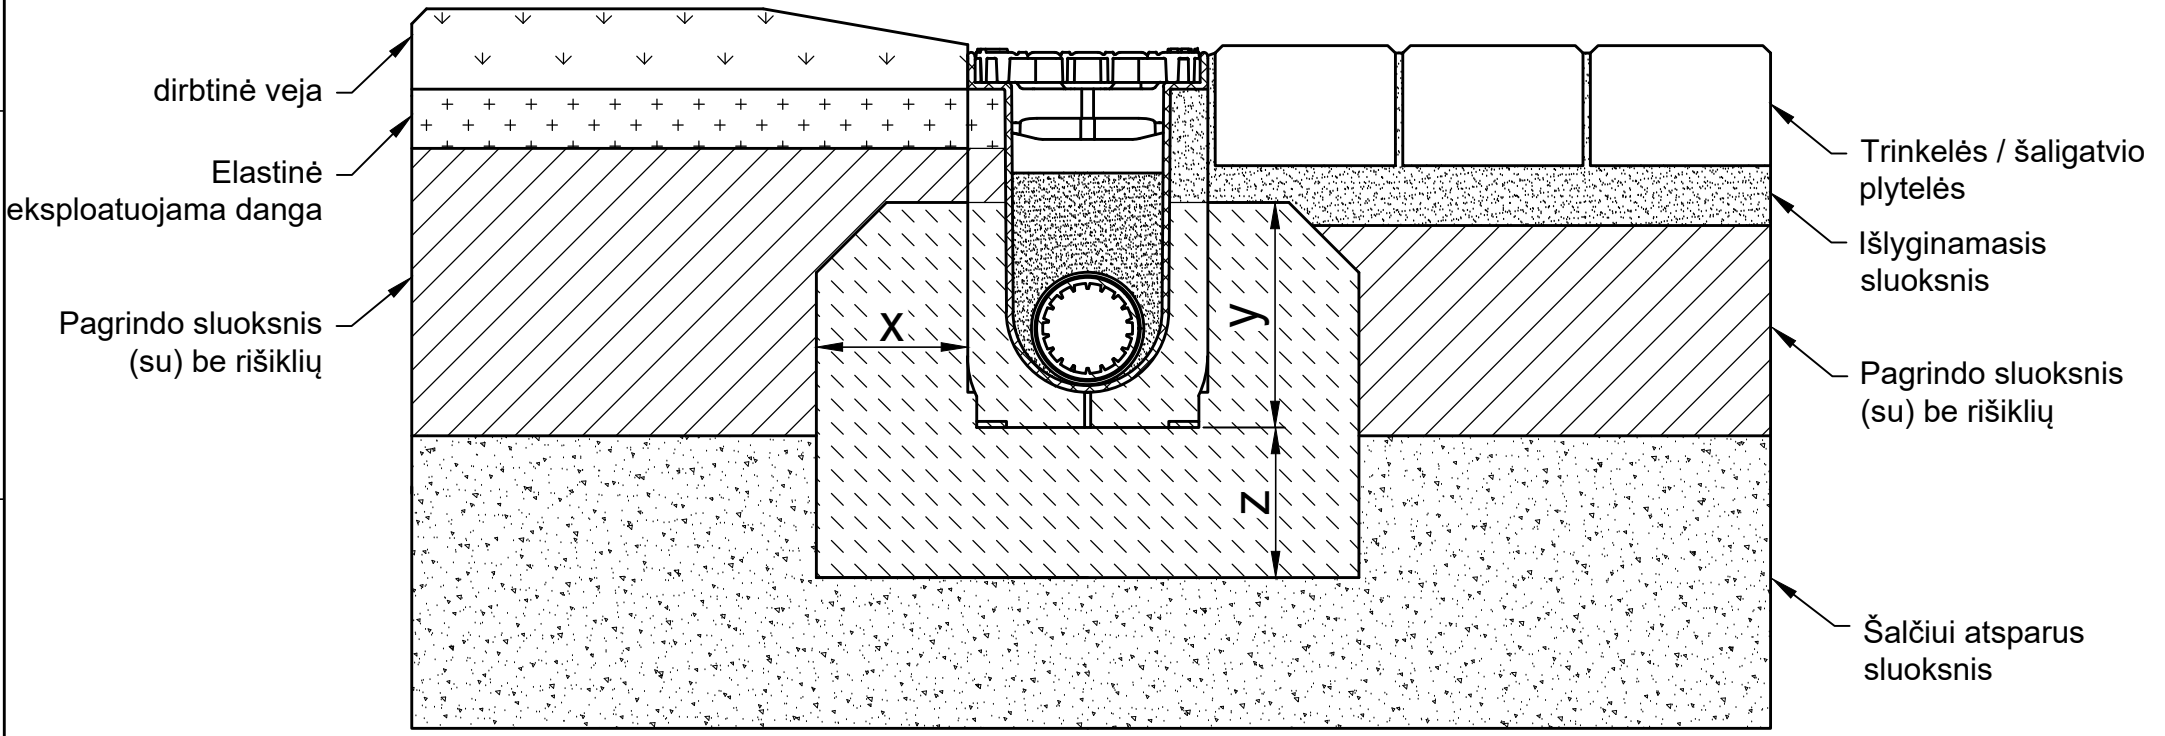

Apkrovos klasė remiantis EN 1433 / DIN 19580		A 15	B 125	C 250	D 400**	E 600	F 900
Latakų linijos pagrindas: plotis x / aukštis y / storis z (cm)		10 / 15 / 10					
Reikalavimai betonui - minimalūs reikalavimai							
EN 206-1 / DIN 1045-2	Latakų linijos pagrindas: nėra užšalimo pavojaus	C25/30 X0					
	Latakų linijos pagrindas: yra užšalimo pavojus	C25/30 XF3					

Galioja paviršinių nuotekų surinkimo (latakų) sistemoms:

SPORTFIX CLEAN 100

Latakų linijos pagrindas: yra užšalimo pavojus

Parengta 17.09.2020

Galioja mūsų bendros montavimo rekomendacijos

DIN A4

Skalė 1:5

** Nerekomenduojama montuoti nuolatines apkrovas patiriančiose vietose intensyvaus eismo keliuose ir automagistralėse.

0000124851.dwg EBBw

SF-CLEAN-PRO 100 Typ 020 Rinne mit Kunstrasen Klasse A 15

hauraton
M.K.Čiurlionio g. 70A-3
LT-03100 Vilnius
Lietuva
Tel. +370 5 2629594
info@hauraton.lt